

ВЕДОМОСТЬ ЧЕРТЕЖЕЙ ПРОЕКТА						
п/п №	Наименование	Примечание				
1	Ведомость чертежей проекта.		27	Визуализация. Кухня. Зона входа.		
2	Состояние квартиры на момент обмера.		28	Визуализация. Кухня. Зона входа_02		
3	Обмерный план 1 этаж.		29	Визуализация. Спальня 1.		
4	Обмерный план 2 этаж.		30	Визуализация. Спальня 2.		
5	Планировочное решение.		31	Визуализация. С/У 1 этаж.		
6	План демонтажа.		32	Визуализация. С/У 2 этаж.		
7	План монтажа перегородок и конструкций. Ведомость дверных проемов.					
8	План напольных покрытий.					
9	План теплого пола.					
10	Ведомость напольных покрытий.					
11	План потолков.					
12	План привязки светильников.					
13	План размещения и взаимодействия светильников и выключателей.					
14	План привязки электрооборудования и слаботочных сетей.					
15	План привязки санитарно-технического оборудования.					
16	План размещения вентиляции и кондиционирования.					
17	Развертка по стенам. Гостиная.					
18	Развертка по стенам. Кухня. Зона входа. Лестничный пролет.					
19	Развертка по стенам. Кухня. Зона входа. Коридор 2 этаж.					
20	Развертка по стенам. Спальня 1.					
21	Развертка по стенам. Спальня 2.					
22	Развертка по стенам. С/У 1 этаж. Раскладка плитки.					
23	Развертка по стенам. С/У 2 этаж. Раскладка плитки.					
24	Ведомость отделки_01					
25	Ведомость отделки_02					
26	Визуализация. Гостиная.					

Должность	Фамилия	Дата	Подпись		Стадия	Лист	Листов
Архитектор					ДП	01	
Дизайнер							
Заказчик				Ведомость чертежей проекта			



ПРИМЕЧАНИЕ:
Новостройка
Двухэтажный таунхаус
На момент обмера выполнена предчистовая отделка в помещениях
(штукатурка стен, стяжка, электрика)

Должность	Фамилия	Дата	Подпись	Состояние квартиры на момент обмера	Стадия	Лист	Листов
Архитектор					ДП	02	
Дизайнер							
Заказчик							

ПРИМЕЧАНИЕ:

Чертеж выполнен на основании обмеров помещения 2024.08.22

Новостройка

Двухэтажный таунхаус

На момент обмера выполнена предчистовая отделка в помещениях (штукатурка стен, стяжка, электрика)

Все размеры указаны в мм.

За 0.000 принята отметка уровня стяжки, размеры указаны в мм

Во время обмеров допустима погрешность 10 мм на 5000 мм

О любом расхождении фактических размеров с проектными незамедлительно сообщать дизайнеру

После выравнивания стен возможно отличие размеров помещения от обмерного плана


УСЛОВНЫЕ ОБОЗНАЧЕНИЯ:



	Существующие блочные стены
	Существующие перегородки, 150 мм
	Конвекторы отопления
	Датчики пожарной безопасности
	Электрический щит
	Стойка канализации
	Вентиляционный вывод

Общая площадь - 39.2 м2

Площадь 39.2м2
Высота потолка 2850мм.
Высота до коробок 2790мм.
Высота дверных проемов 2100мм.

Должность	Фамилия	Дата	Подпись	Обмерный план_01	Стадия	Лист	Листов
Архитектор					ДП	03	
Дизайнер							
Заказчик							

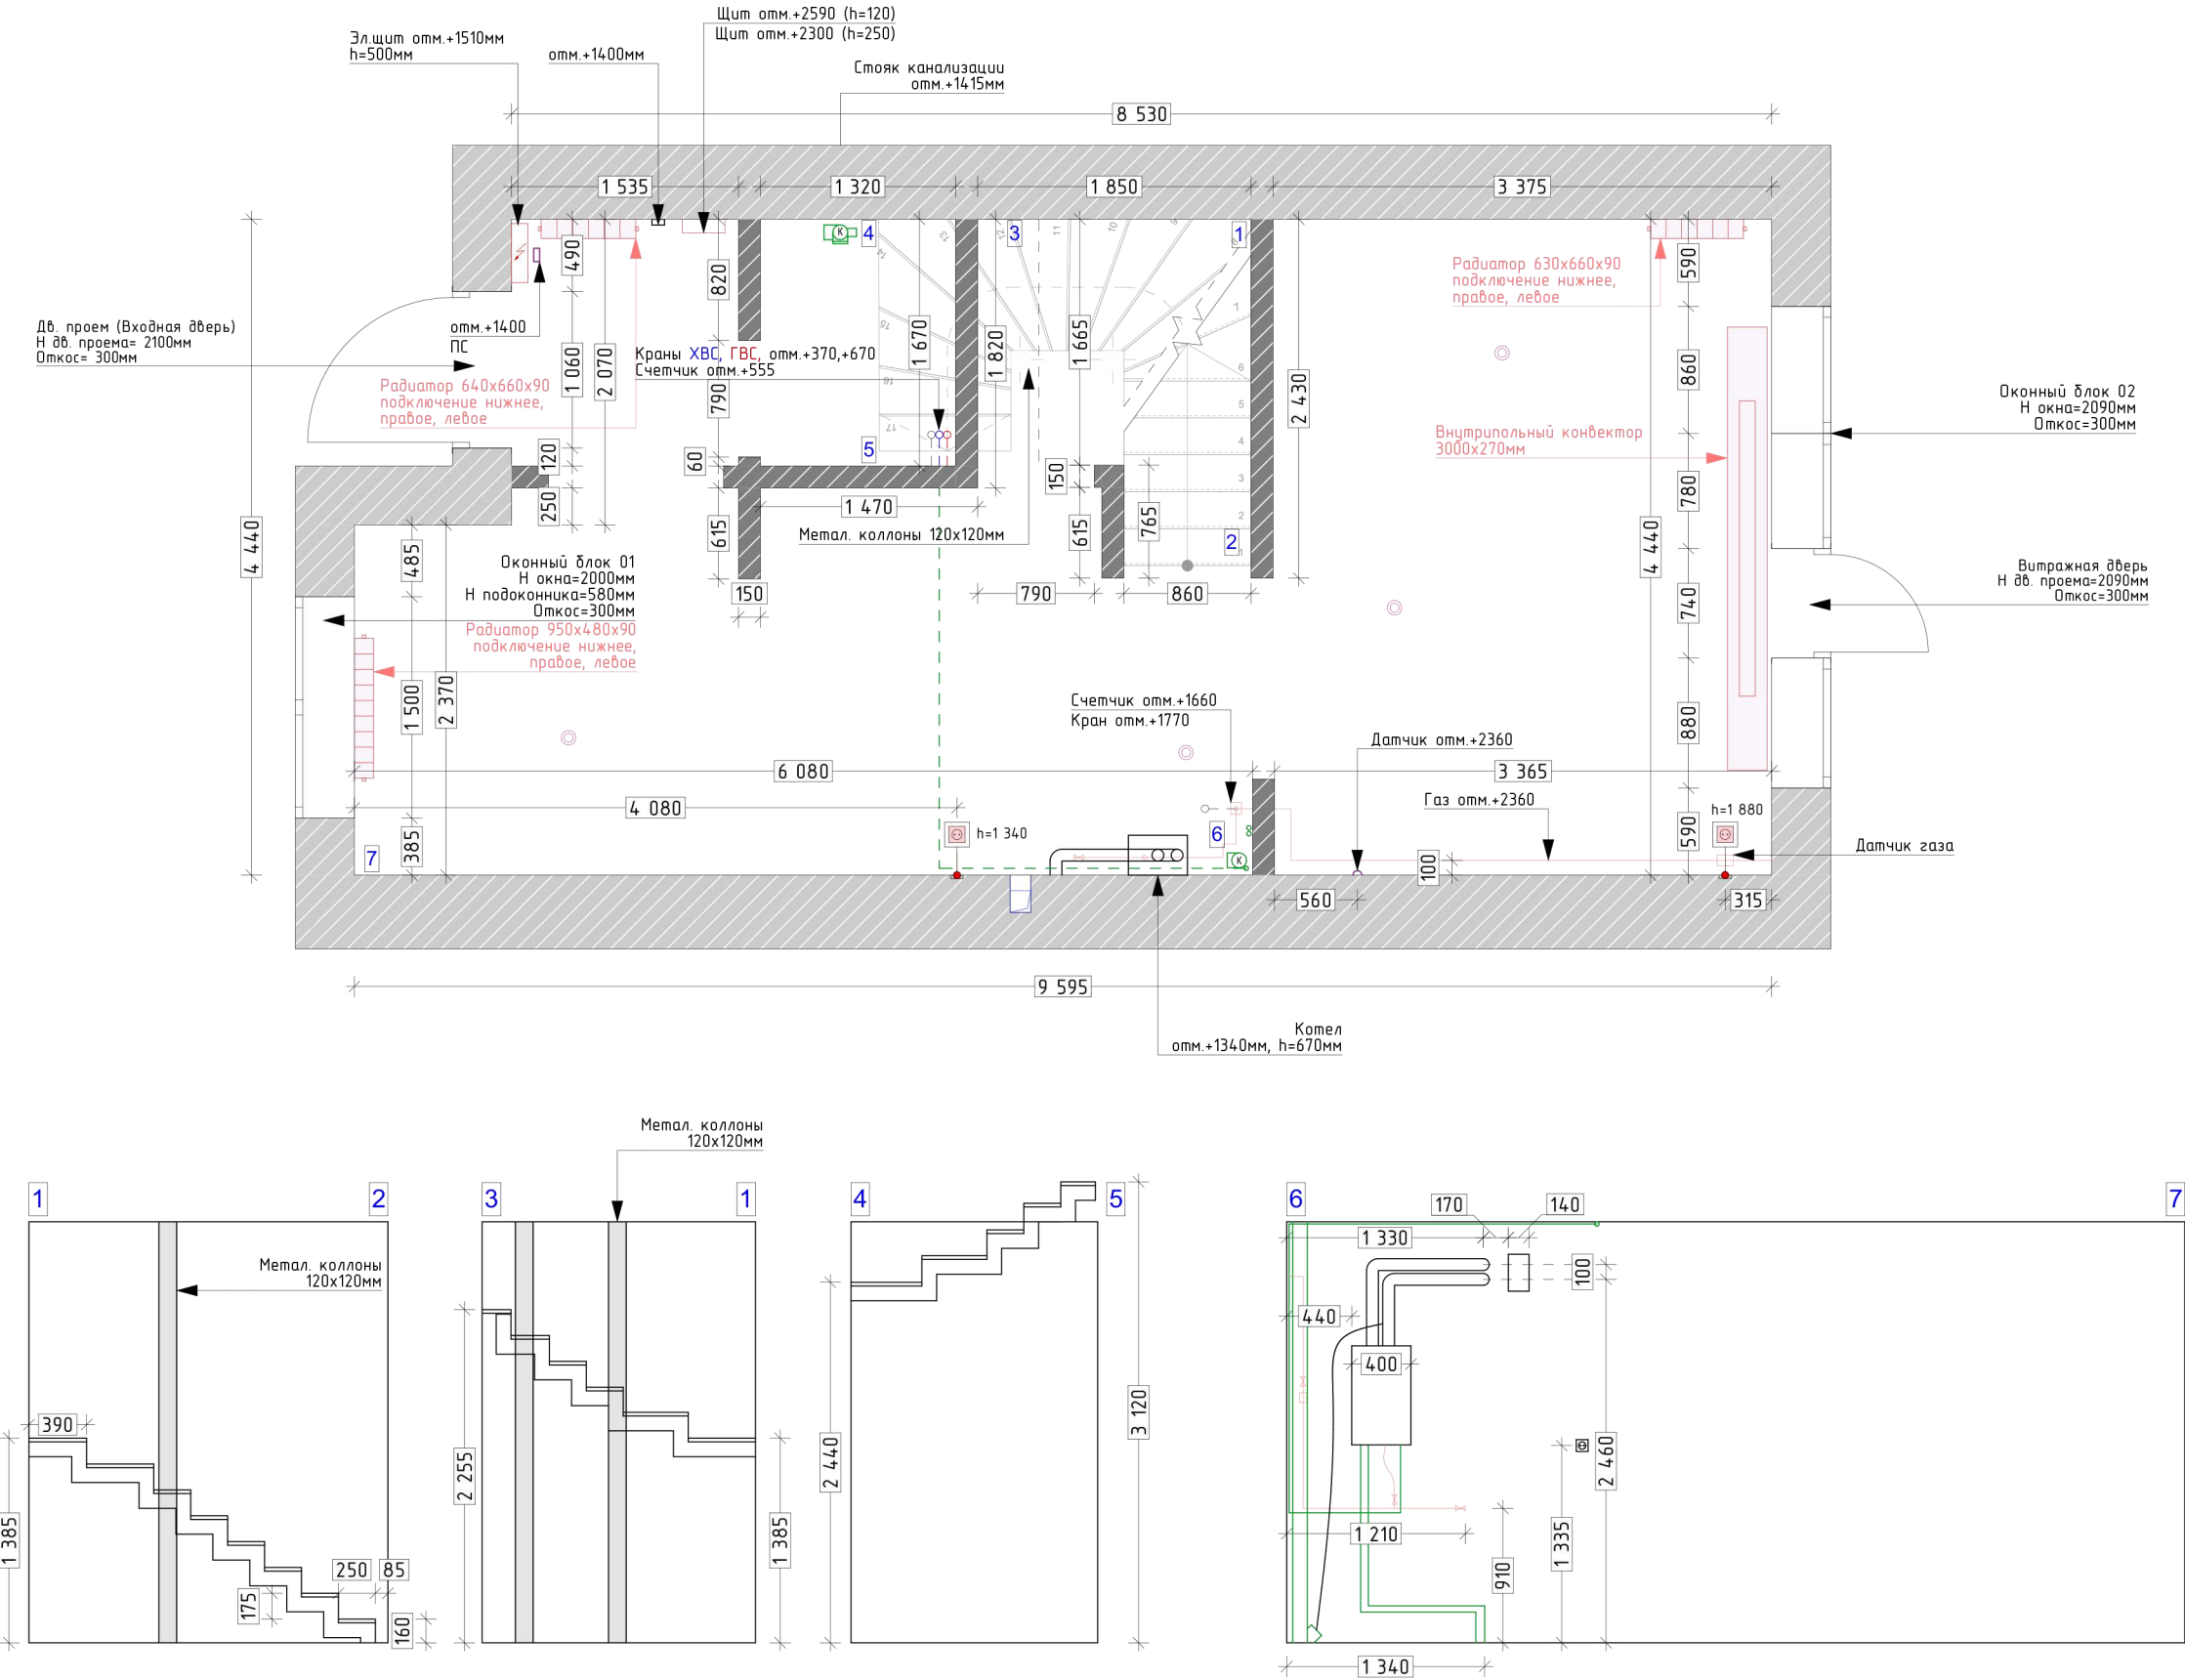

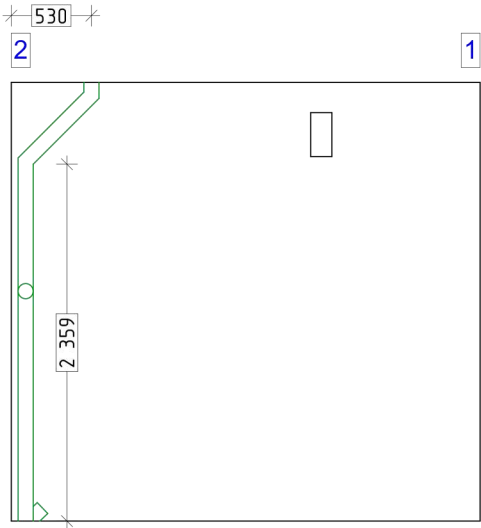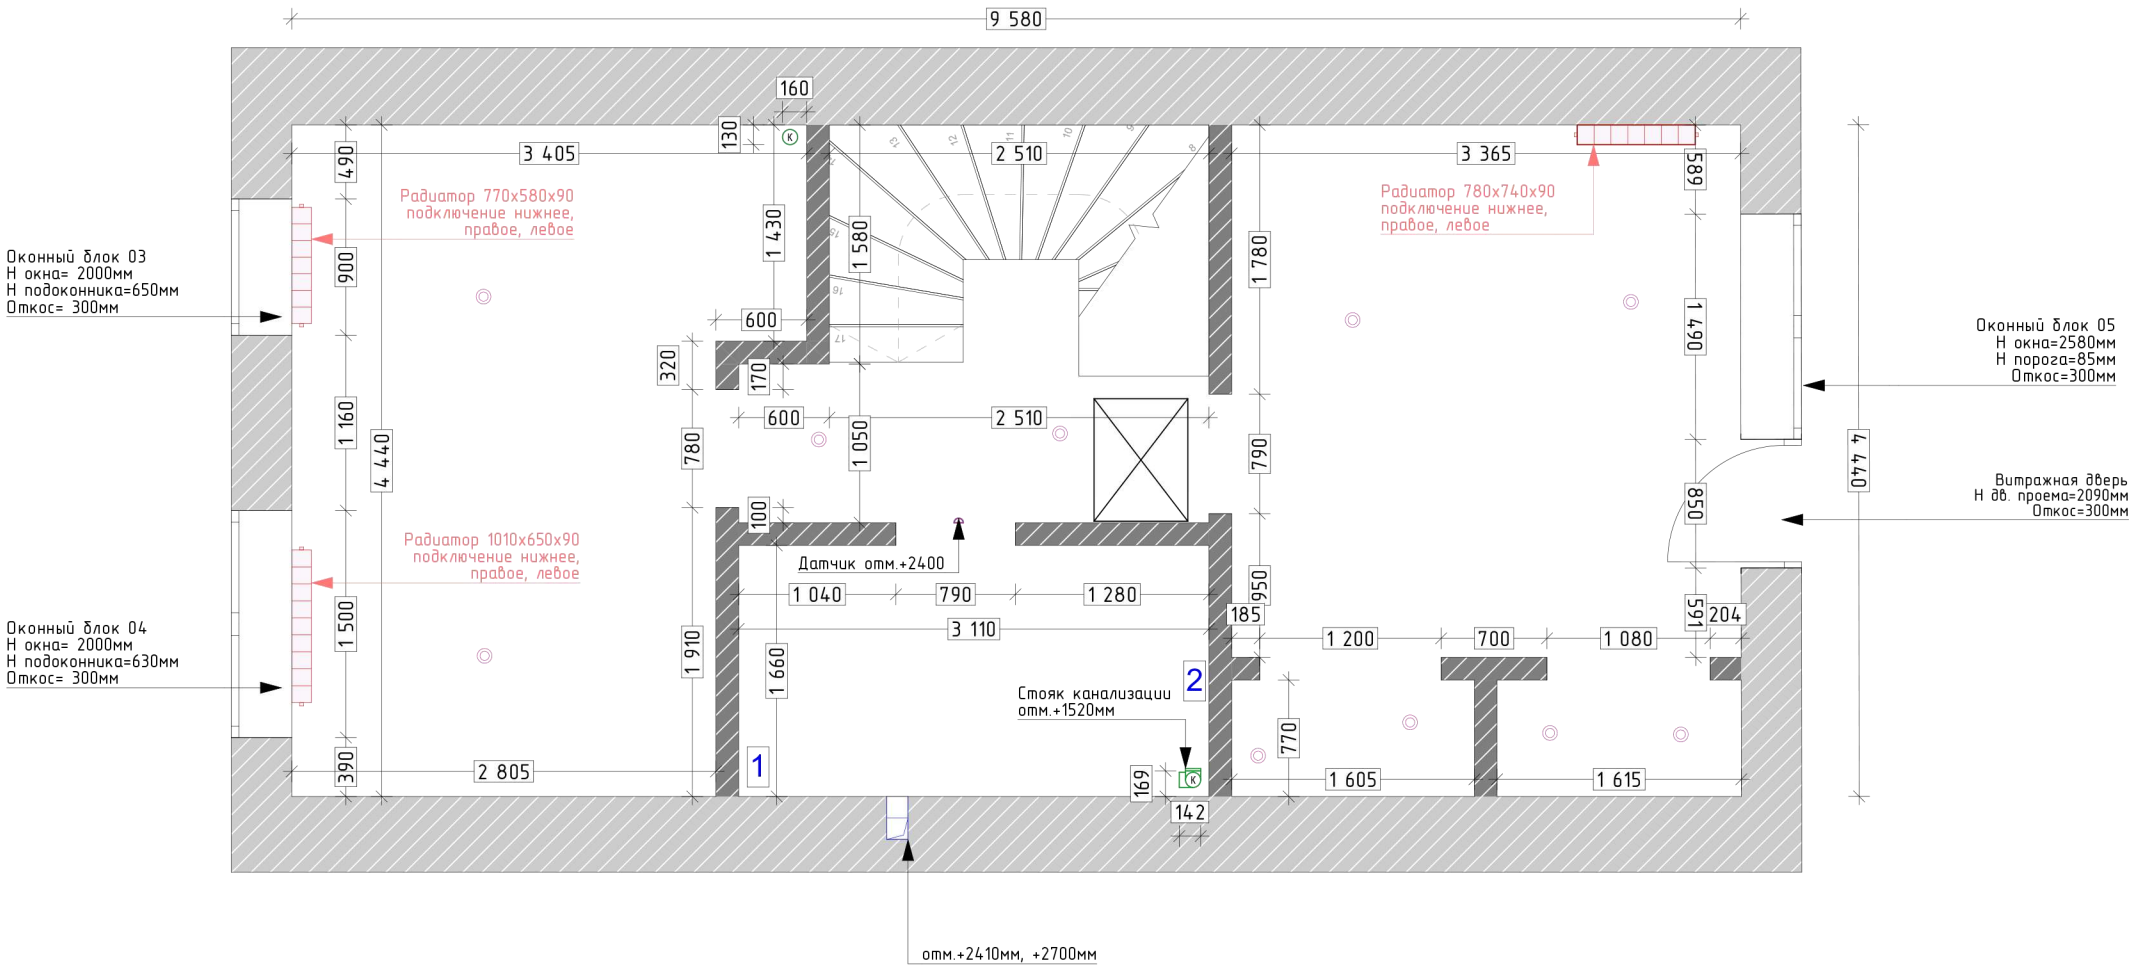

Площадь без учета лестничного пролета 37.2м2
Высота потолка 2900мм.
Высота до коробок 2850мм.
Высота дверных проемов 2130мм.

ПРИМЕЧАНИЕ:

Чертеж выполнен на основании обмеров помещения 2024.08.22

Новостройка

Двухэтажный таунхаус

На момент обмера выполнена предчистовая отделка в помещениях (штукатурка стен, стяжка, электрика)

Все размеры указаны в мм.

За 0.000 принята отметка уровня стяжки, размеры указаны в мм

Во время обмеров допустима погрешность 10 мм на 5000 мм

О любом расхождении фактических размеров с проектными незамедлительно сообщать дизайнеру



После выравнивания стен возможно отличие размеров помещения от обмерного плана

УСЛОВНЫЕ ОБОЗНАЧЕНИЯ:

	Существующие блочные стены
	Существующие перегородки, 150 мм
	Конвекторы отопления
	Датчики пожарной безопасности
	Электрический щит
	Стойка канализации
	Вентиляционный вывод

Общая площадь - 37.2 м2

Должность	Фамилия	Дата	Подпись	Обмерный план_02	Стадия	Лист	Листов
Архитектор					ДП	04	
Дизайнер							
Заказчик							

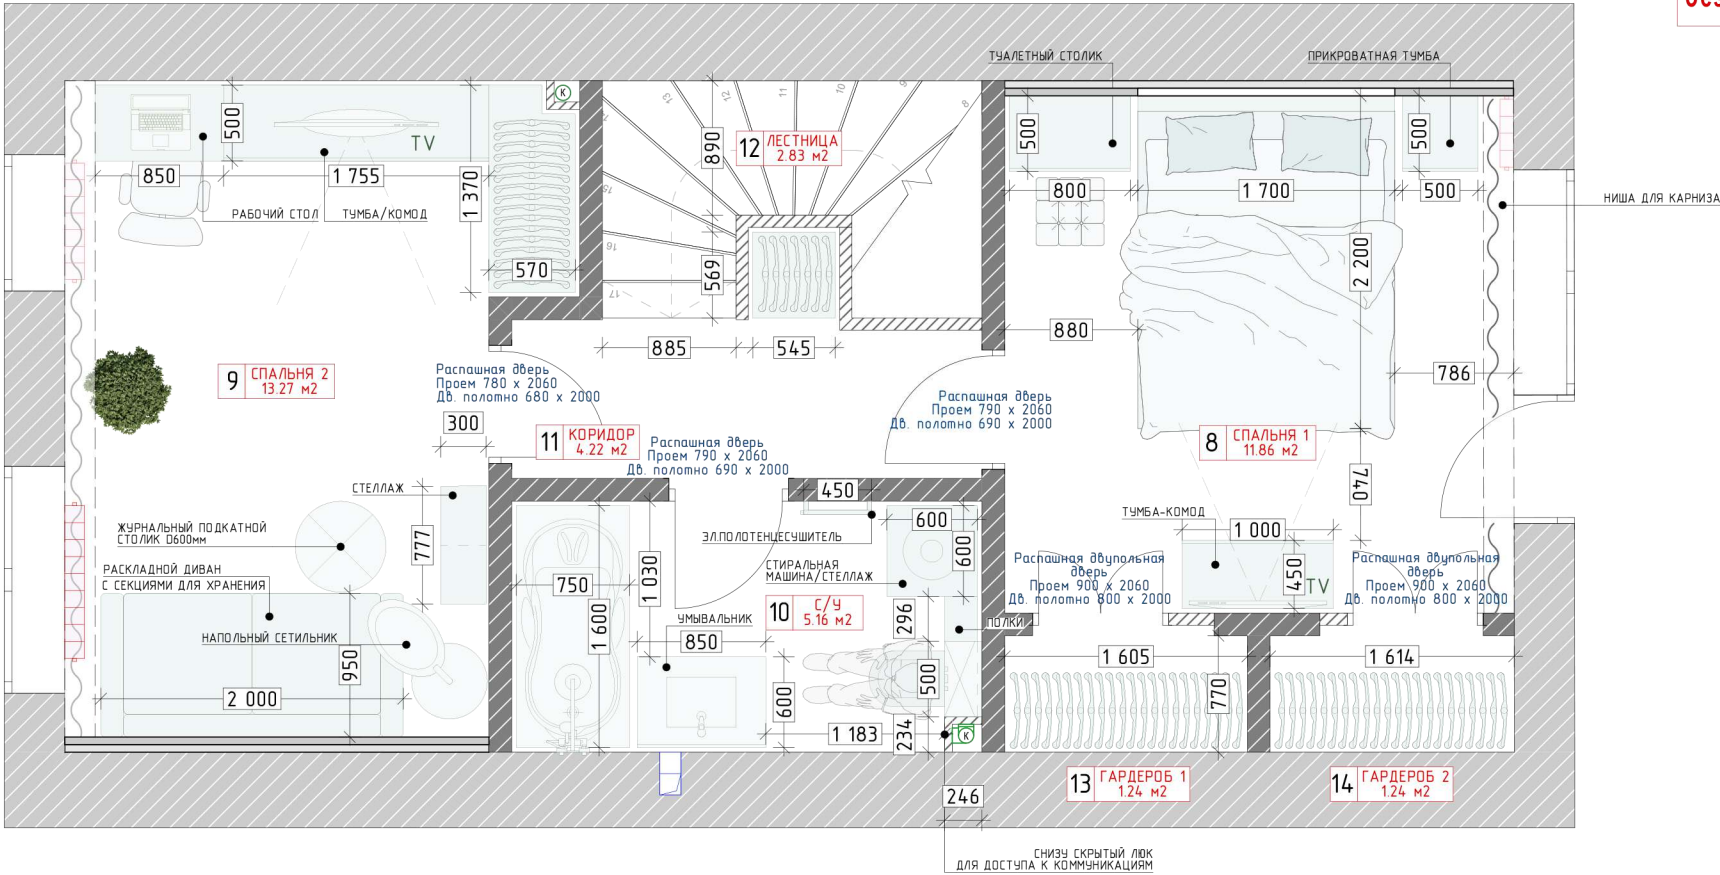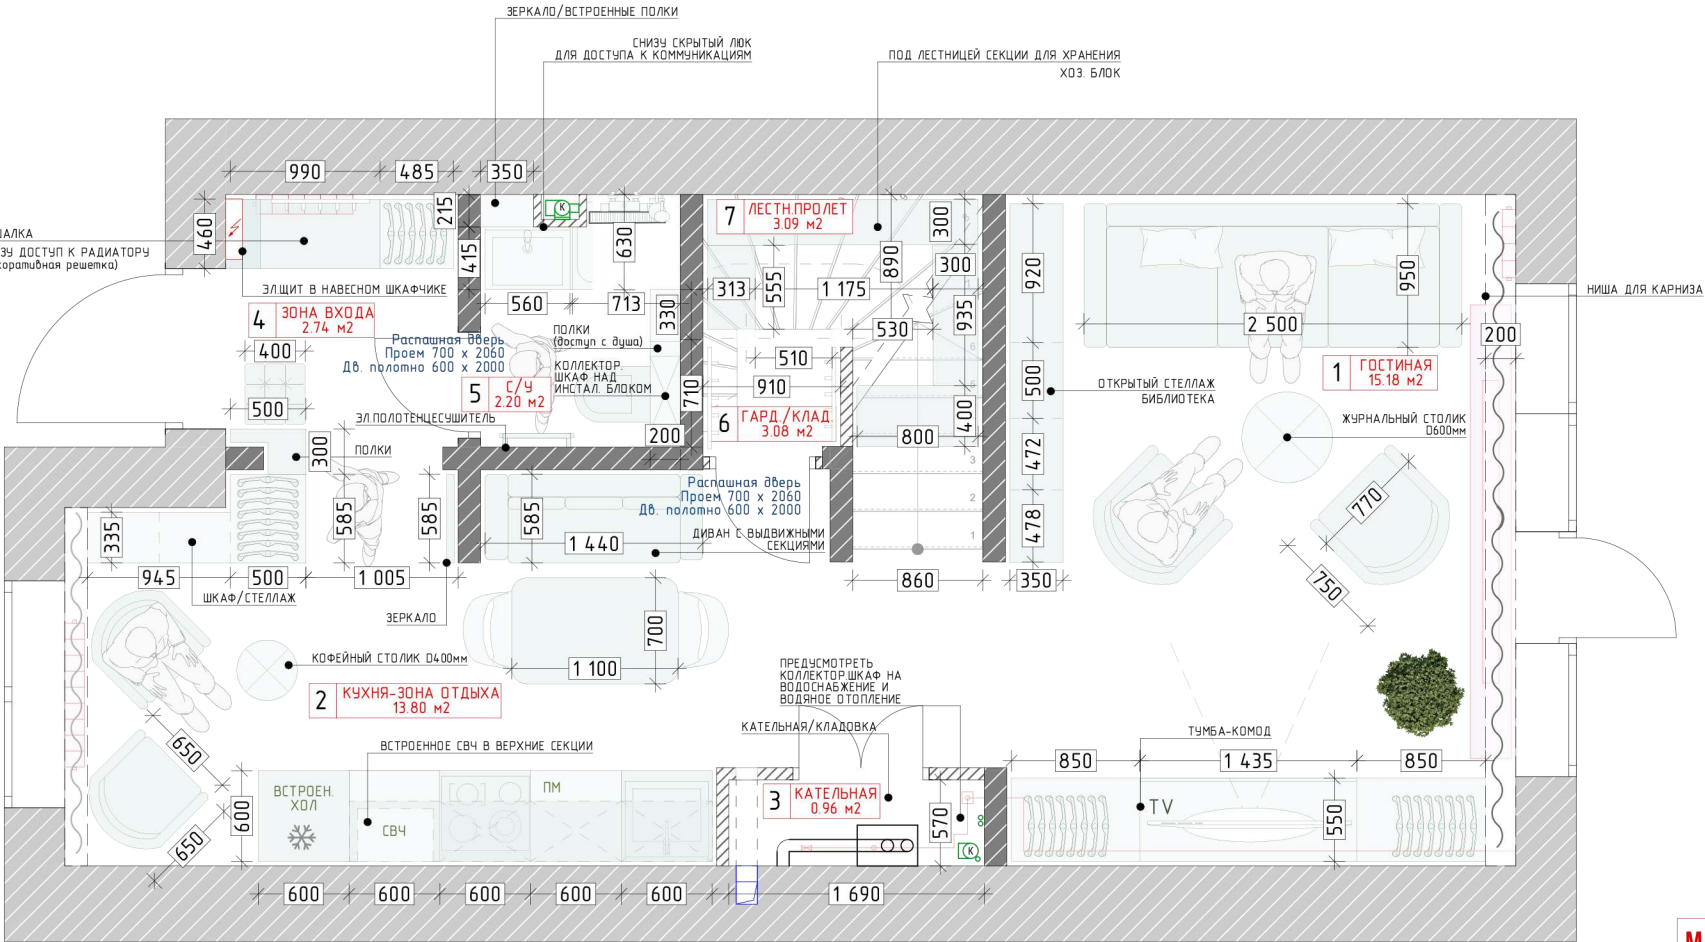

Межкомнатные двери
скрытого монтажа
без наличников

ПРИМЕЧАНИЕ:

Перепланировку квартиры необходимо согласовывать в спец.учреждениях

Все размеры даны в мм.

На чертеже указано типовые размеры мебели
При заказе мебели обязательно произвести дополнительные замеры

Все размеры даны с учетом толщины чистовой отделки, 30 мм., во всех помещениях;

Данный лист включает в себя решения по габаритам мебели и предназначен для составления коммерческого предложения по изготовлению заказной мебели и обсуждению исполнительной документации

Размеры мебели и сантехники даны ориентировочно.
Точные размеры уточнить у поставщика оборудования после дополнительных обмеров.

Размеры со * (звездочкой) уточнить дополнительно

Красные размеры выдержать в чистоте!

Расположение электро- и сантех- выводов кухни уточнить по тех.картам поставщика оборудования

Всю мебель вы можете приобрести в салоне ГК Фундамент



ЭКСПЛИКАЦИЯ ПОМЕЩЕНИЙ:

Номер помещ.	Наименование помещения	Площадь кв.м
1	Гостиная	15.18
2	Кухня-зона отдыха	13.80
3	Кательная	0.96
4	Зона входа	2.74
5	С/У	2.20
6	Гардероб-кладовка	3.08
7	Лестничный пролет	3.09
8	Спальня 1	11.86
9	Спальня 2	13.27
10	С/У	5.16
11	Коридор	4.22
12	Лестница	2.83
13	Гардероб 1	1.24
14	Гардероб 2	1.24

Об. пл. первого этажа после перепланировки - 37.96 м2

Об. пл. второго этажа после перепланировки - 36.99 м2

Должность	Фамилия	Дата	Подпись	Планировочное решение	Стадия	Лист	Листов
Архитектор					ДП	05	
Дизайнер							
Заказчик							

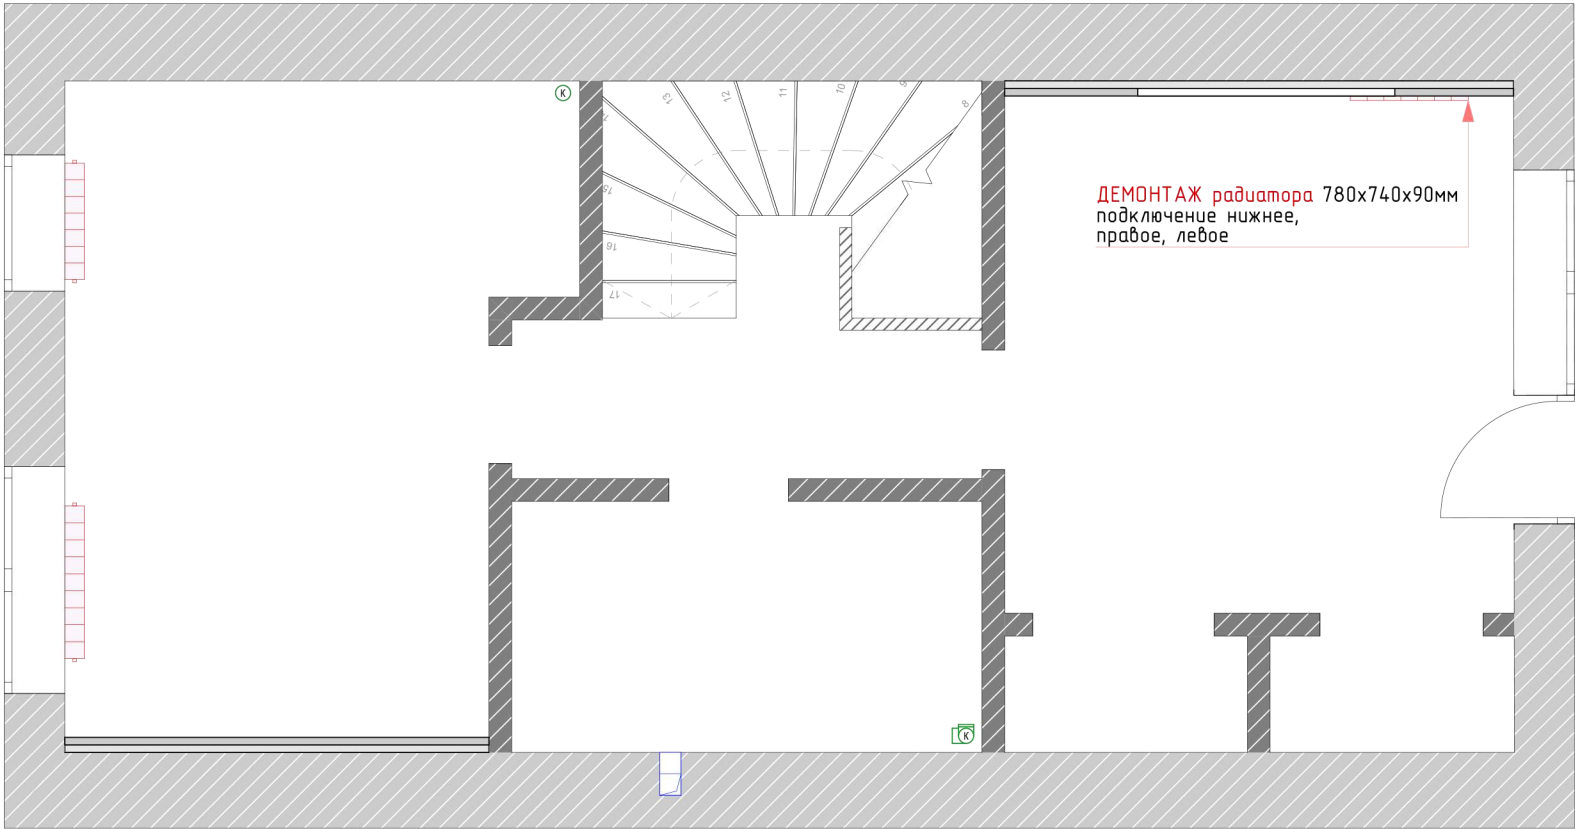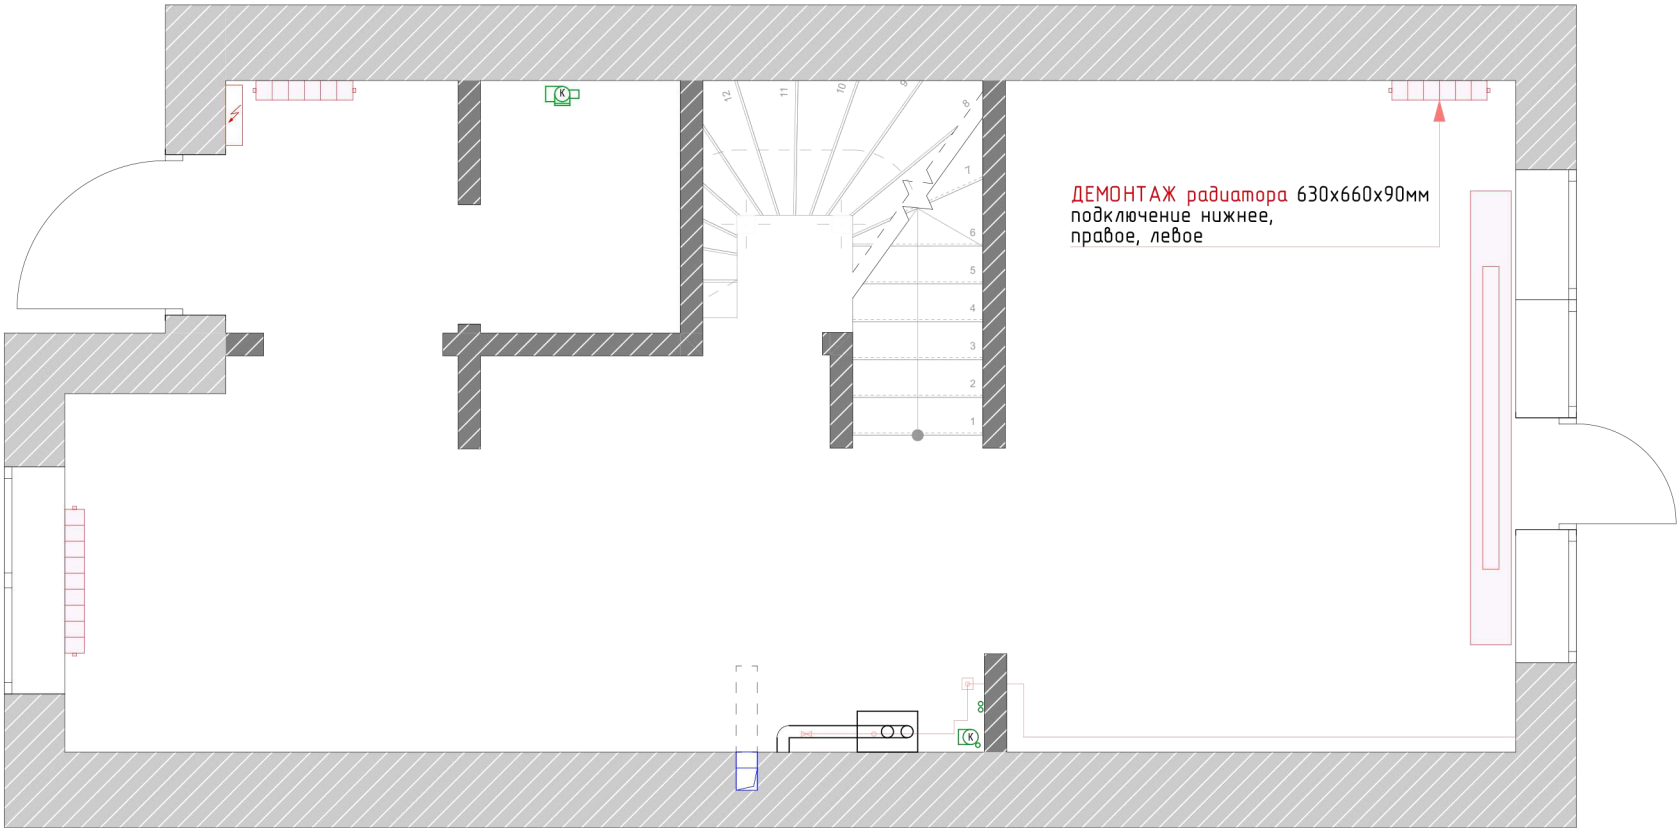

ПРИМЕЧАНИЕ:

Все размеры даны в мм.

После демонтажа возможно отличие размеров помещения от обмерного плана

Перепланировку квартиры необходимо согласовывать в спец.учреждениях

Все размеры должны быть проверены на месте перед началом работ

О любом расхождении фактических размеров с проектными незамедлительно сообщать дизайнеру

УСЛОВНЫЕ ОБОЗНАЧЕНИЯ:

	Существующие блочные стены
	Существующие перегородки, 150 мм
	Конвекторы отопления
	Датчики пожарной безопасности
	Электрический щит
	Стояк канализации
	Вентиляционный вывод

Должность	Фамилия	Дата	Подпись		Стадия	Лист	Листов
Архитектор					ДП	06	
Дизайнер							
Заказчик				План демонтажа			


Над инстал. блоком предусмотреть вывод счетчиков



ПРИМЕЧАНИЕ:

В чертежах указаны проектные размеры
Все размеры даны в мм.
Размеры со * (звездочкой) уточнить дополнительно
Перепланировку квартир необходимо согласовывать в спец.учреждениях
Размерная привязка к возводимым перегородкам и оборудованию, осуществлена от уровня черновых стен без отделки
Допустимая погрешность размеров на чертеже, вызванная нарушенной при строительстве геометрии стен, составляет 10-40 мм. Заказ элементов мебели и отделочных материалов, необходимо заказывать после фактического замера компаний производителем-поставщиком материалов и оборудования
Предусмотреть гидроизоляция пола во влажных помещениях с заведением на стены на 250мм. В душевой зоне гидроизолировать стены полностью
Выполнить армирование конструкций возведенных участков стен стеклотканевой армирующей сеткой с для предотвращения растрескивания оштукатуренных поверхностей (места, где нет отделки обоями и керамической плиткой)
Размеры дверных проемов даны в чистоте
Заказ окон и дверей осуществлять после замера специалистом оконных и дверных проемов
Технические характеристики дверных проемов уточняются после выбора дверей заказчиком!
Заказ радиаторов осуществлять после дополнительного технического расчета поставщика
О любом расхождении фактических размеров с проектными незамедлительно сообщать дизайнеру
Монтаж приточно-вытяжной системы вентиляции, согласовать с инженером



Предусмотреть нишу для Led ленты
Профиль 36 мм
Размер уточнить по месту
(см. визуализаци)

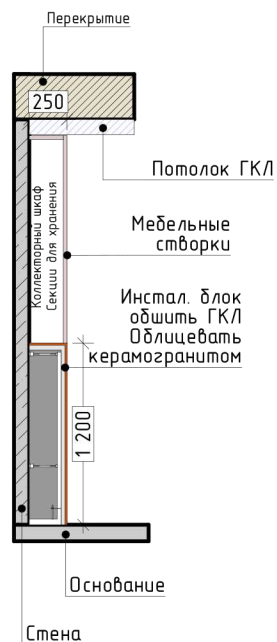

	Существующие блочные стены
	Существующие перегородки, 150 мм
	Возводимые стены из пазогребневых блоков, толщиной 80 мм
	Возводимые стены из блоков, толщиной 150 мм
	Возводимые стены из пазогребневых блоков, толщиной 50 мм
	Возводимые конструкции из ГКЛ/ГКЛВ
	Возводимая плита перекрытия
	Звукоизоляция до 55 мм
	Конвекторы отопления
	Электрический щит
	Стояк канализации
	Вентиляционный вывод
	Вентиляционный диффузор, воздуховоды


№п/п	Наименование изделия	Размер проема, мм
ДВ-1	Дверь входная 1000х2000*(h), правая	1060х2100
ДВ-2	Дверь 600 х 2040(h), левая	700х2100
ДВ-3	Дверь 600 х 2040(h), правая	700х2100
ДВ-4	Дверь 800х2100(h), распашная, двупольная	900х2000
ДВ-5	Дверь 680х2070(h), левая	780х2130
ДВ-6	Дверь 690х2070(h), правая	790х2130
ДВ-7	Дверь 690х2070(h), левая	790х2130
ДВ-8	Дверь 800х2070(h), распашная, двупольная	900х2130
ДВ-9	Дверь 800х2070(h), распашная, двупольная	900х2130

Должность	Фамилия	Дата	Подпись		Стадия	Лист	Листов
Архитектор				План монтажа	ДП	07	
Дизайнер							
Заказчик							

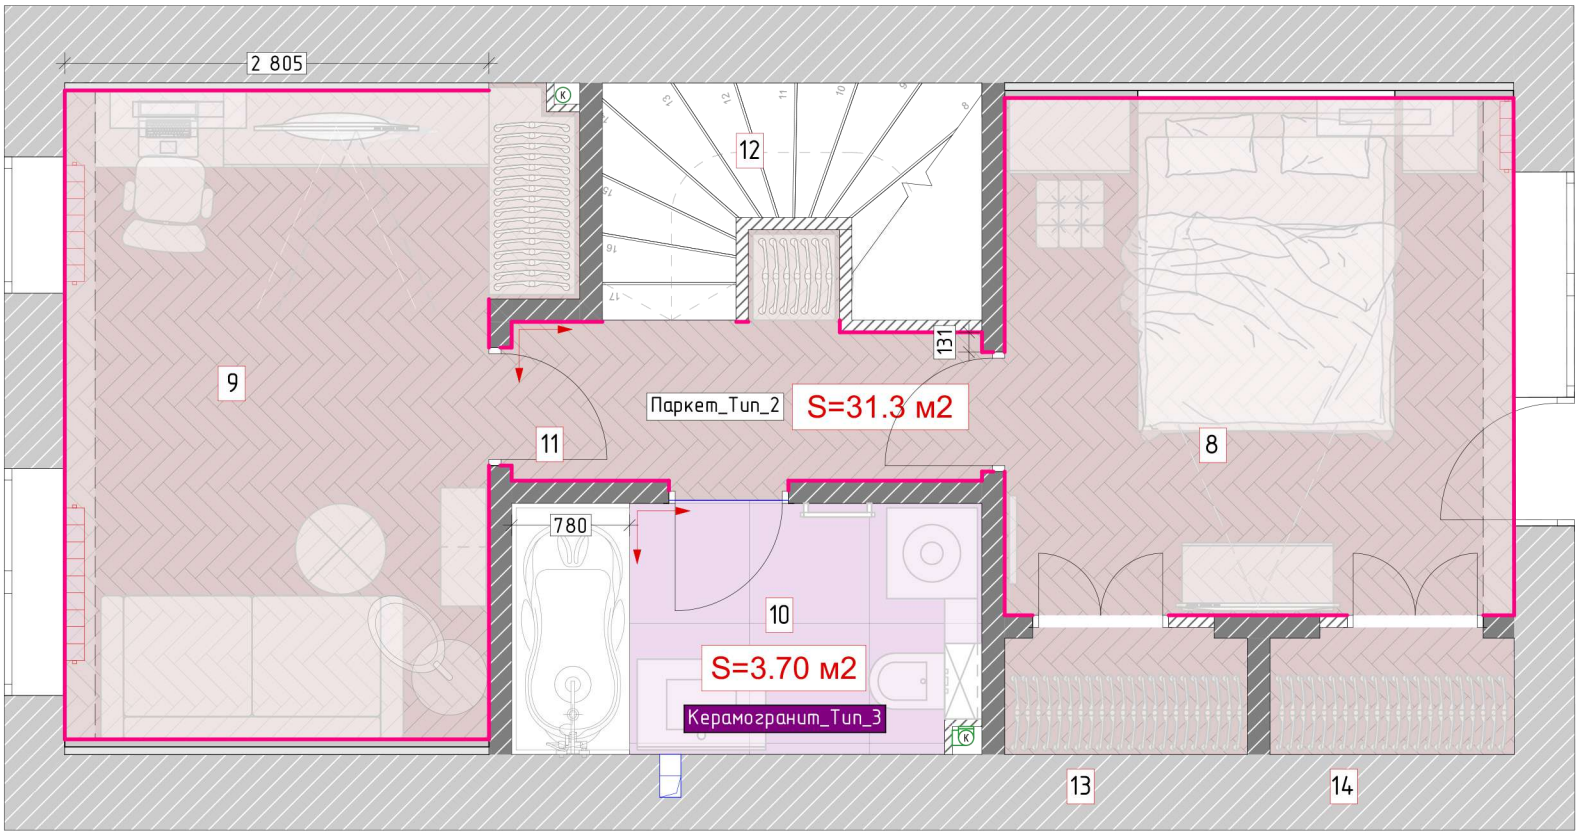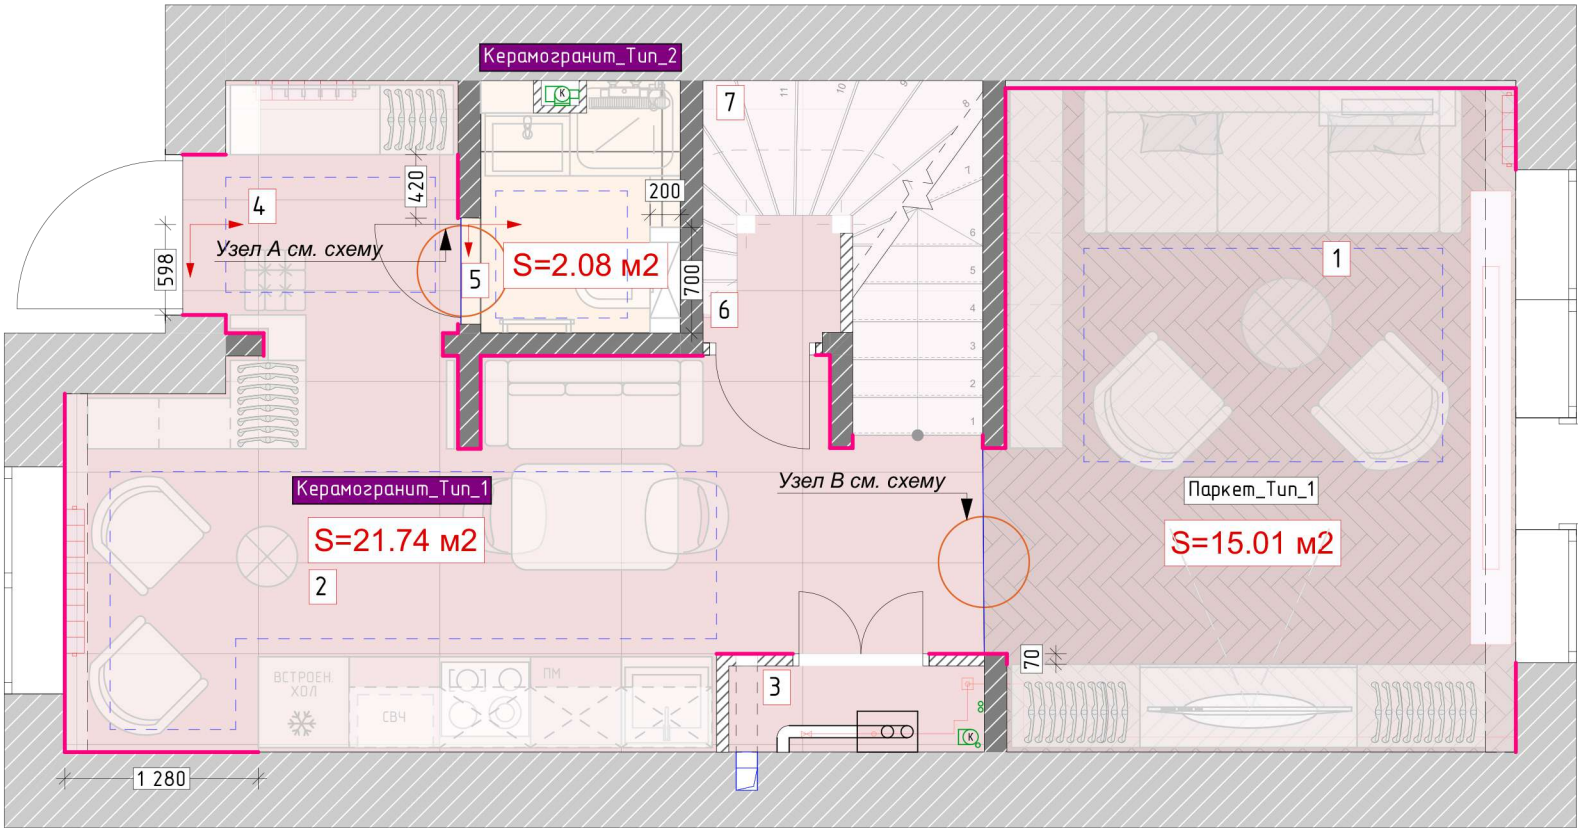


Межкомнатные двери
скрытого монтажа
без наличников

Узел А
Стык различных напольных покрытий в дверных проемах выполнить со смещением 20мм в сторону открывания дверного полотна

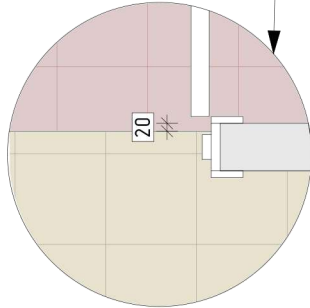

Узел В
Схема соединения покрытий через пробковый компенсатор

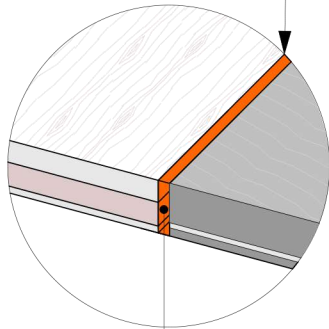

Пробковый компенсатор

ПРИМЕЧАНИЕ:

Все размеры даны в мм.

Напольное покрытие смонтировать в один уровень во всех помещениях, если не указано иное

Укладывать финишные напольные покрытия в один уровень, БЕЗ ПЕРЕПАДОВ
При заливке стяжки учесть, что финишные напольные покрытия имеют разную толщину

Швы между плиткой не более 2 мм.

Соблюсти совпадение швов в местах стыковки керамогранита разного типа

Затирка выполняется в тон плитки

Избегать нарезку мелких кусков в местах стыковки швов

Монтаж плинтуса производить строго после монтажа всей встраиваемой мебели и дверных наличников

Материалы рассчитаны без учета запаса!
Объемы чистовых материалов уточнить после черновой отделки
При закупке пересчитать количество элементов поставщиком

Все напольные покрытия вы можете приобрести в салоне ГК Фундамент

ЭКСПЛИКАЦИЯ ПОМЕЩЕНИЙ:



Номер помещ.	Наименование помещения	Площадь кв.м
1	Гостиная	15.18
2	Кухня-зона отдыха	13.80
3	Кательная	0.96
4	Зона входа	2.74
5	С/У	2.20
6	Гардероб-кладовка	3.08
7	Лестничный пролет	3.09
8	Спальня 1	11.86
9	Спальня 2	13.27
10	С/У	5.16
11	Коридор	4.22
12	Лестница	2.83
13	Гардероб 1	1.24
14	Гардероб 2	1.24

Об. пл. первого этажа после перепланировки - 37.96 м²
Об. пл. второго этажа после перепланировки - 36.99 м²

УСЛОВНЫЕ ОБОЗНАЧЕНИЯ:

	Паркетная доска
	Керамогранит_Тип_1, 600x1200 мм
	Керамогранит_Тип_2, 1200x1200 мм
	Керамогранит_Тип_3, 793x793 мм
	Начало раскладки напольного покрытия
	Плинтус из дюрополимера, h=150мм., общ. дл. плинтуса 34 п.м.
	Контур водяного теплого пола (подробнее см. план водяного теплого пола)
	Стык напольных покрытий

Должность	Фамилия	Дата	Подпись	План напольных покрытий	Стадия	Лист	Листов
Архитектор					ДП	08	
Дизайнер							
Заказчик							

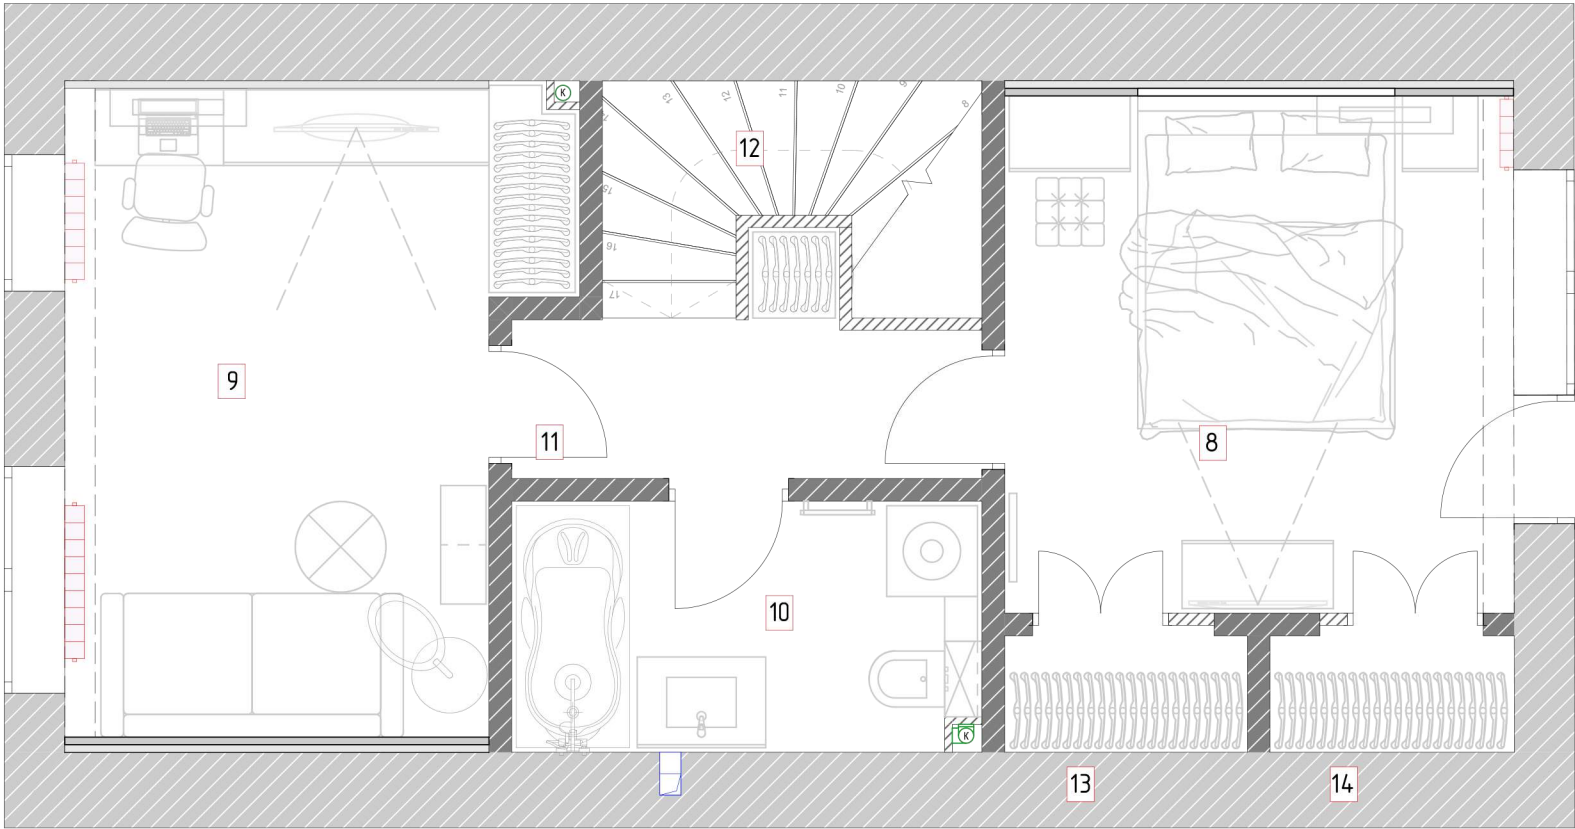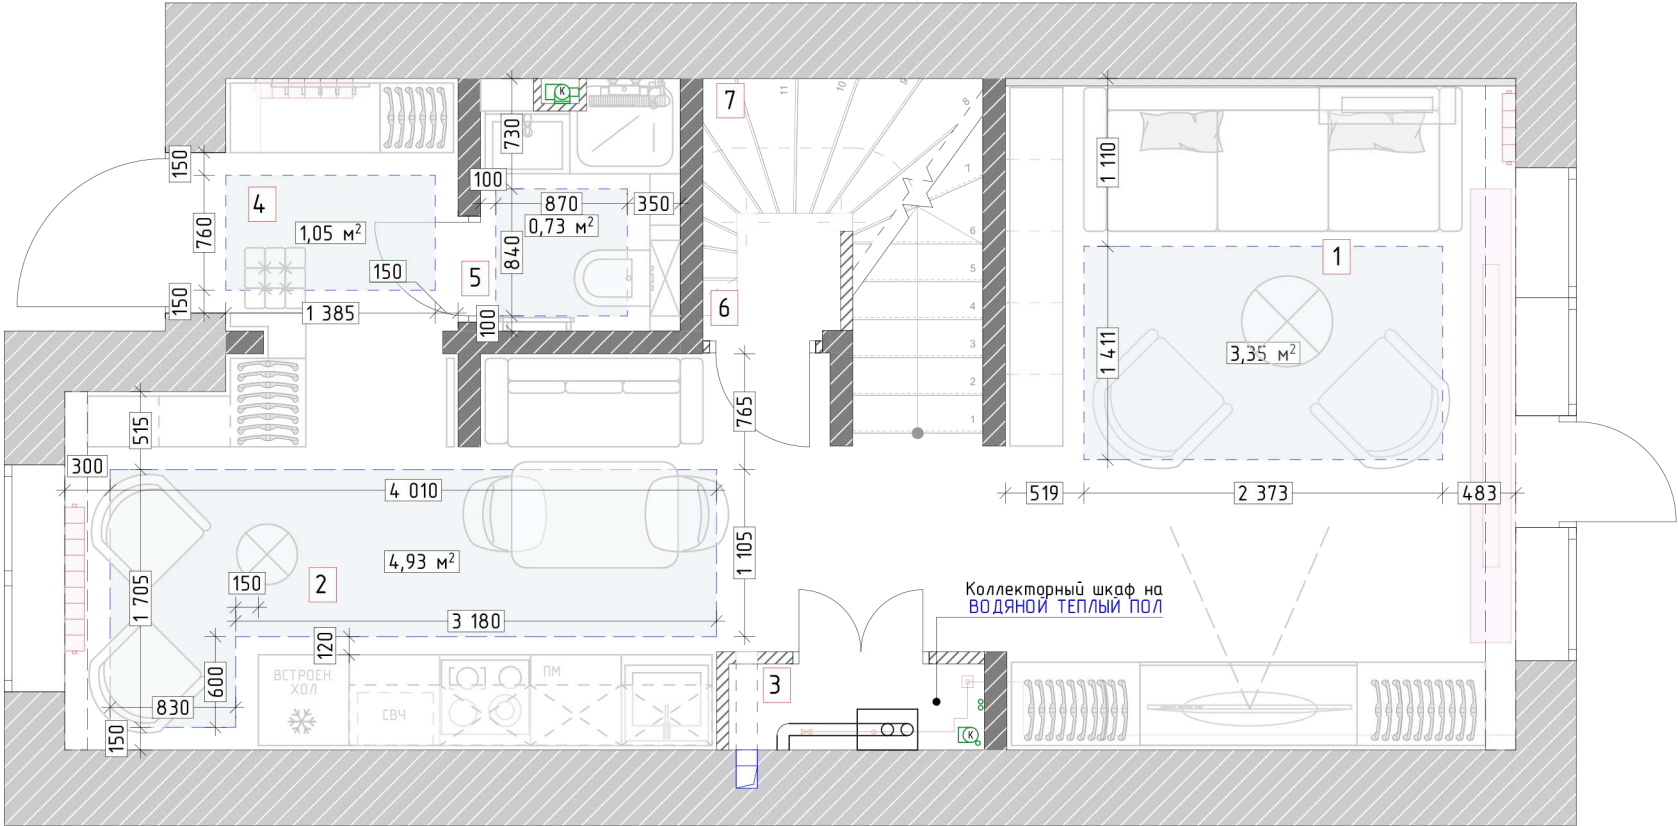

ПРИМЕЧАНИЕ:

Все размеры даны в мм.

Терморегуляторы теплого пола разместить на высоте 750 мм от чистого пола, если не указано иное

Размещение теплого пола 100мм от всех предметов

Расстановку ЭУИ уточнить после выбора коллекции заказчиком

Материалы рассчитаны без учета запаса!
При закупке пересчитать количество элементов поставщиком

Оборудования для системы теплого пола вы можете приобрести в салоне ГК Фундамент

ЭКСПЛИКАЦИЯ ПОМЕЩЕНИЙ:

Номер помещ.	Наименование помещения	Площадь кв.м
1	Гостиная	15.18
2	Кухня-зона отдыха	13.80
3	Кательная	0.96
4	Зона входа	2.74
5	С/У	2.20
6	Гардероб-кладовка	3.08
7	Лестничный пролет	3.09
8	Спальня 1	11.86
9	Спальня 2	13.27
10	С/У	5.16
11	Коридор	4.22
12	Лестница	2.83
13	Гардероб 1	1.24
14	Гардероб 2	1.24



Об. пл. первого этажа после перепланировки - 37.96 м2
Об. пл. второго этажа после перепланировки - 36.99 м2

УСЛОВНЫЕ ОБОЗНАЧЕНИЯ:

	Водяной теплый пол
--	--------------------

Должность	Фамилия	Дата	Подпись	План теплых полов	Стадия	Лист	Листов
Архитектор					ДП	09	
Дизайнер							
Заказчик							

Экспликация напольных покрытий				
Тип на плане	Тип пола	S пола (м2)	Элементы пола и их толщина (мм)	Схема пола
1	Паркетная доска на водяной теплый пол	15.01	-Паркетная доска -Фанера 12-16 мм -Клей для фанеры -Наливной пол Vetoni 3000 до 3- 10мм -Цементно-песчаная армированная стяжка до 50мм -Арматурная сетка с шагом 150х150мм -Тепловые трубы -Теплоотражающий материал -Полистирольная плита с пазами не менее 35 мз/м3 - 30мм -Гидроизоляция обмазочная Флехендикт Кнауф -Грунтовка БетоCONTACT Кнауф -Существующая плита	
2	Паркетная доска	32.31	-Паркетная доска -Фанера 12-16 мм -Клей для фанеры -Наливной пол Vetoni 3000 до 3-10мм -Грунтовка БетоCONTACT Кнауф -Цементно-песчаная армированная стяжка до 50мм -Грунтовка БетоCONTACT Кнауф -Существующая плита	
3	Керамогранит на гидроизоляцию	3.7	-Керамогранит 9-12мм -Плиточный клей 5 мм -Гидроизоляция обмазочная Флехендикт Кнауф -Грунтовка БетоCONTACT Кнауф -Цементно-песчаная армированная стяжка до 50мм -Грунтовка БетоCONTACT Кнауф -Существующая плита	
1,2	Керамогранит на водяной теплый пол	23.82	-Керамогранит 9-12мм -Плиточный клей 5 мм -Наливной пол Vetoni 3000 до 3- 10мм -Цементно-песчаная армированная стяжка до 50мм -Арматурная сетка с шагом 150х150мм -Тепловые трубы -Теплоотражающий материал -Полистирольная плита с пазами не менее 35 мз/м3 - 30мм -Гидроизоляция обмазочная Флехендикт Кнауф -Грунтовка БетоCONTACT Кнауф -Существующая плита	

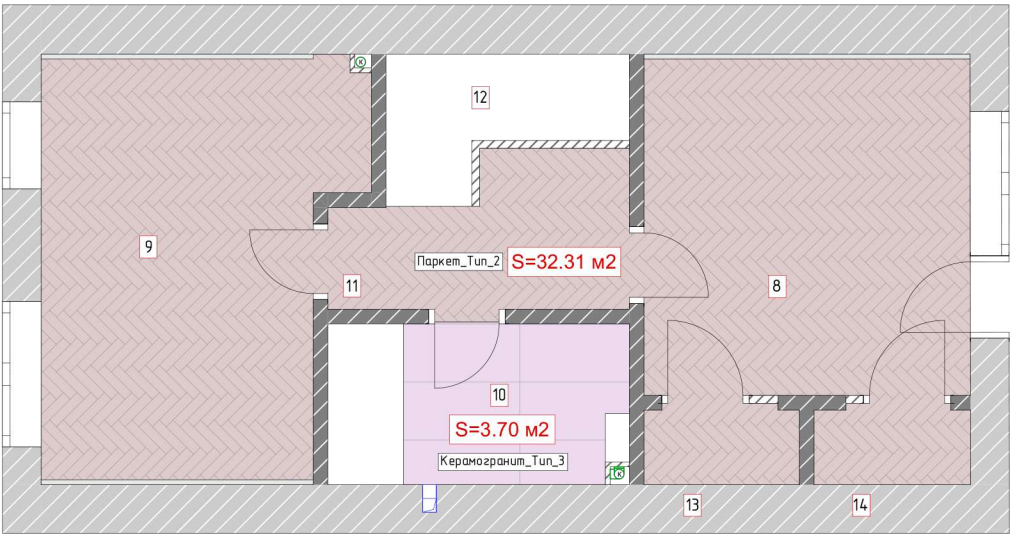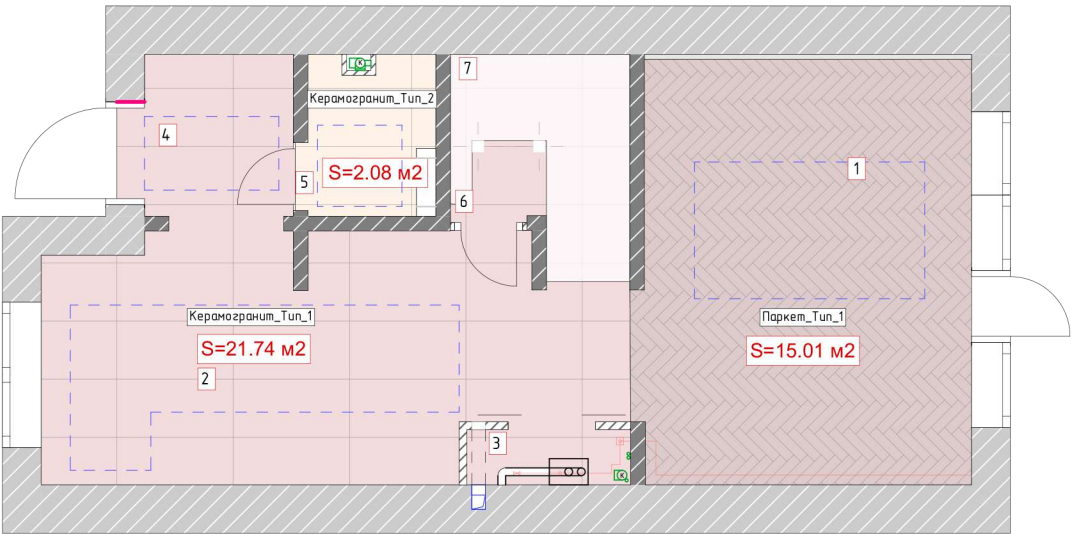

ПРИМЕЧАНИЕ:

Напольное покрытие смонтировать в один уровень во всех помещениях, если не указано иное

Укладывать финишные напольные покрытия в один уровень, БЕЗ ПЕРЕПАДОВ
При заливке стяжки учесть, что финишные напольные покрытия имеют разную толщину

Швы между плиткой не более 2 мм.

Соблюсти совпадение швов в местах стыковки керамогранита разного типа

Затирка выполняется в тон плитки

Избегать нарезку мелких кусков в местах стыковки швов

Монтаж плинтуса производить строго после монтажа всей встраиваемой мебели и дверных наличников

Материалы рассчитаны без учета запаса!
Объемы чистовых материалов уточнить после черновой отделки
При закупке пересчитать количество элементов поставщиком

Все напольные покрытия вы можете приобрести в салоне ГК Фундамент

ЭКСПЛИКАЦИЯ ПОМЕЩЕНИЙ:



Номер помещ.	Наименование помещения	Площадь кв.м
1	Гостиная	15.18
2	Кухня-зона отдыха	13.80
3	Кательная	0.96
4	Зона входа	2.74
5	С/У	2.20
6	Гардероб-кладовка	3.08
7	Лестничный пролет	3.09
8	Спальня 1	11.86
9	Спальня 2	13.27
10	С/У	5.16
11	Коридор	4.22
12	Лестница	2.83
13	Гардероб 1	1.24
14	Гардероб 2	1.24

Об. пл. первого этажа после перепланировки - 37.96 м2
Об. пл. второго этажа после перепланировки - 36.99 м2

УСЛОВНЫЕ ОБОЗНАЧЕНИЯ:

	Паркетная доска
	Керамогранит_Тип_1, 600х1200 мм
	Керамогранит_Тип_2, 1200х1200 мм
	Керамогранит_Тип_3, 793х793 мм
	Начало раскладки напольного покрытия
	Плинтус из дюрополимера, h=150мм., общ. дл. плинтуса 34 п.м.
	Контур водяного теплого пола (подробнее см.план водяного теплого пола)
	Стык напольных покрытий

Должность	Фамилия	Дата	Подпись	Ведомость напольных покрытий	Стадия	Лист	Листов
Архитектор					ДП	10	
Дизайнер							
Заказчик							

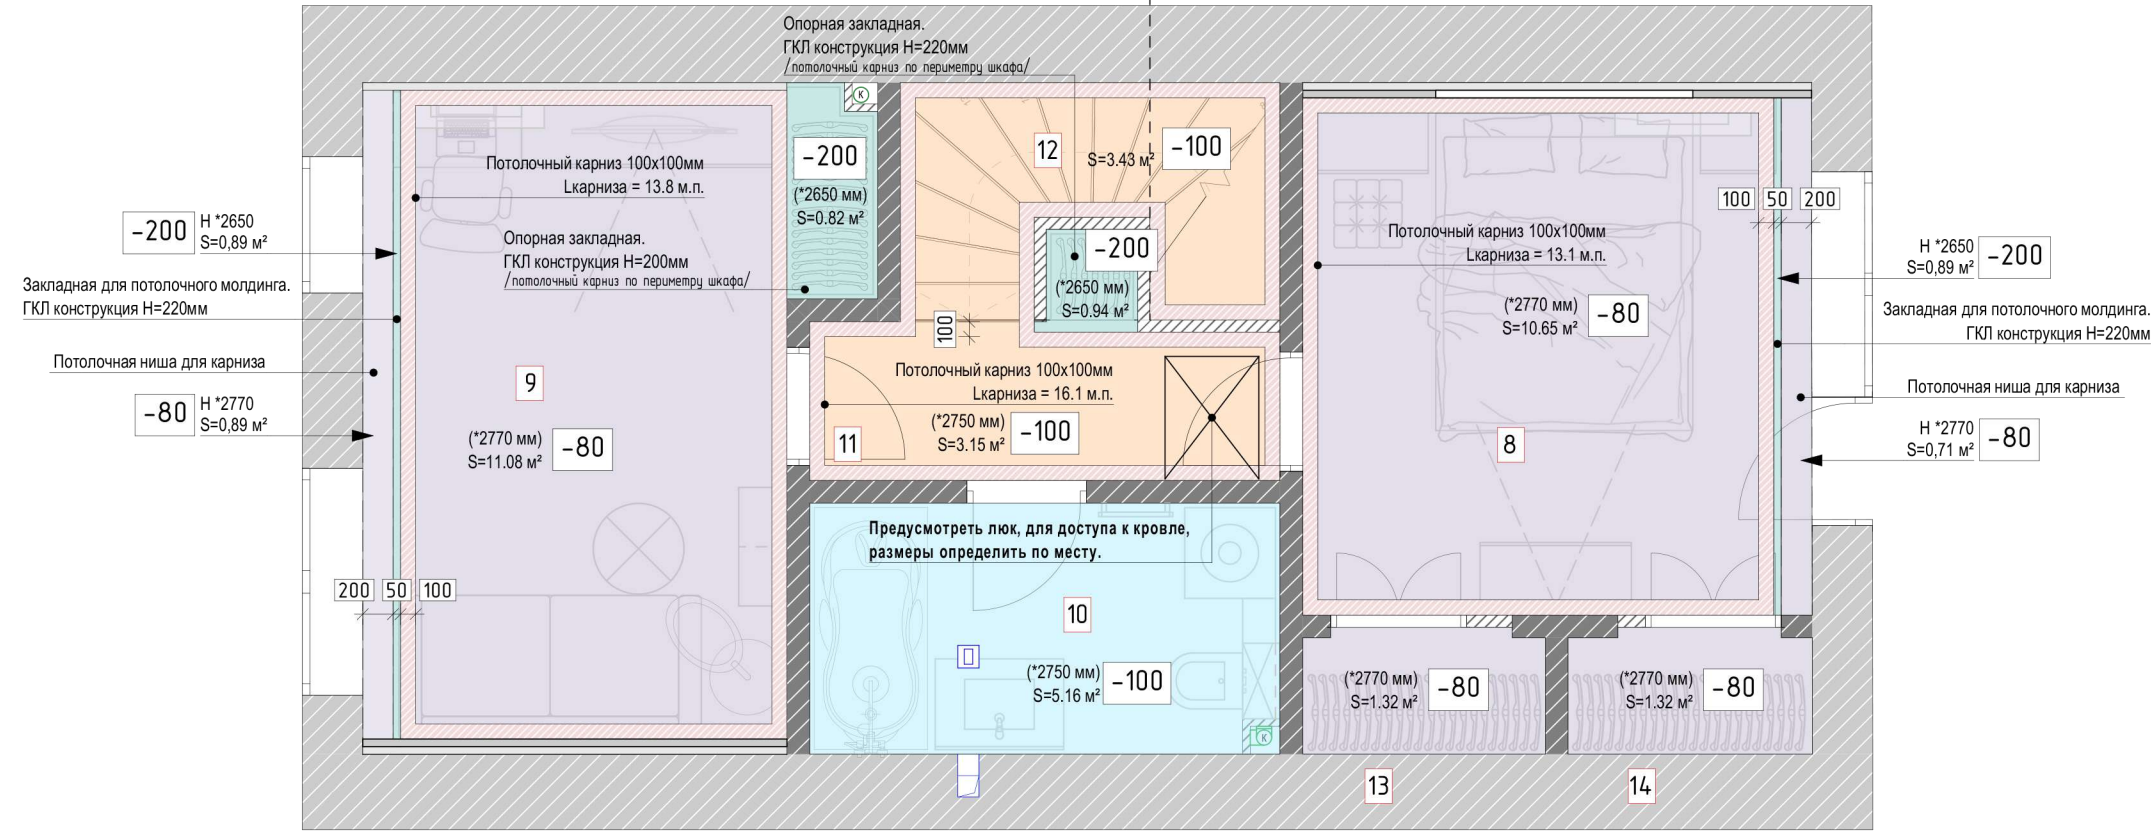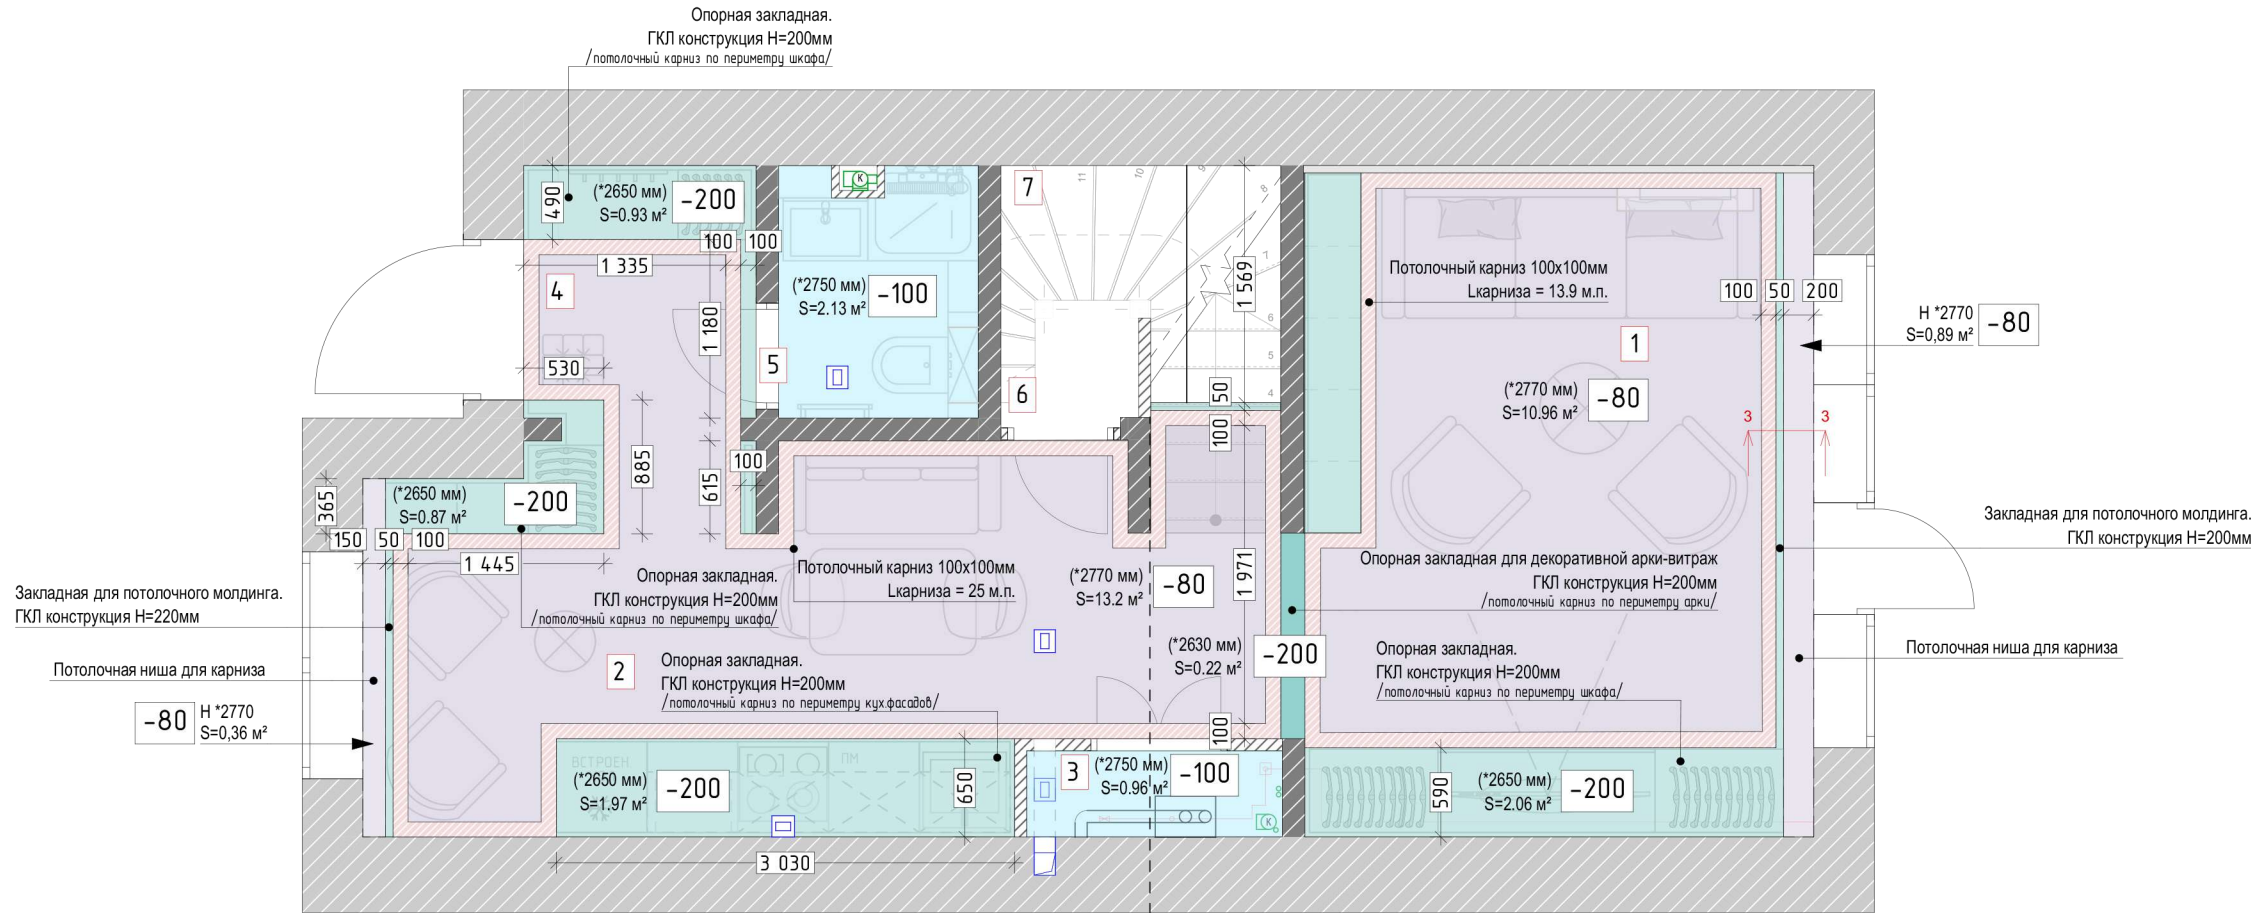

ПРИМЕЧАНИЕ:

Смотреть в связке с планом потолка!

За отчетную отметку потолка 0.000 в проекте условно принята отметка низа плиты перекрытия

Все размеры даны в мм.

Все размеры даны от уровня черновых стен, высоты даны от уровня черного пола (без стяжки)

Уровень 0.000 оштукатурить и покрасить

Высота потолка взята с учетом того, что плита перекрытия смонтирована в уровень

Размеры со звездочкой * уточнить дополнительно

Красные размеры выдержать в чистоте

В мокрых зонах использовать ГКЛВ

Все размеры должны быть проверены на месте перед началом работ

О любом расхождении фактических размеров с проектными незамедлительно сообщать дизайнеру

Материалы рассчитаны без учета запаса!
При закупке пересчитать количество элементов поставщиком

ЭКСПЛИКАЦИЯ ПОМЕЩЕНИЙ:

Номер помещ.	Наименование помещения	Площадь кв.м
1	Гостиная	15.18
2	Кухня-зона отдыха	13.80
3	Котельная	0.96
4	Зона входа	2.74
5	С/У	2.20
6	Гардероб-кладовка	3.08
7	Лестничный пролет	3.09
8	Спальня 1	11.86
9	Спальня 2	13.27
10	С/У	5.16
11	Коридор	4.22
12	Лестница	2.83
13	Гардероб 1	1.24
14	Гардероб 2	1.24

Об. пл. первого этажа после перепланировки - 37.96 м2


Об. пл. второго этажа после перепланировки - 36.99 м2

УСЛОВНЫЕ ОБОЗНАЧЕНИЯ:

	Подшивной ГКЛ потолок, окрашенный в базовый белый цвет, Тип_1 (уровень 1)
	Подшивной ГКЛ потолок, окрашенный в базовый белый цвет, Тип_2 (уровень 2)
	Подшивной ГКЛВ потолок, окрашенный в базовый белый цвет, Тип_3
	Подшивной ГКЛВ потолок, окрашенный в базовый белый цвет, Тип_4
	Потолочный карниз 100x100мм
	Профиль для LED ленты, 35x2000
	Вентиляционный диффузор

Должность	Фамилия	Дата	Подпись	План потолков	Стадия	Лист	Листов
Архитектор					ДП	11	
Дизайнер							
Заказчик							

РАЗРЕЗ 3-3

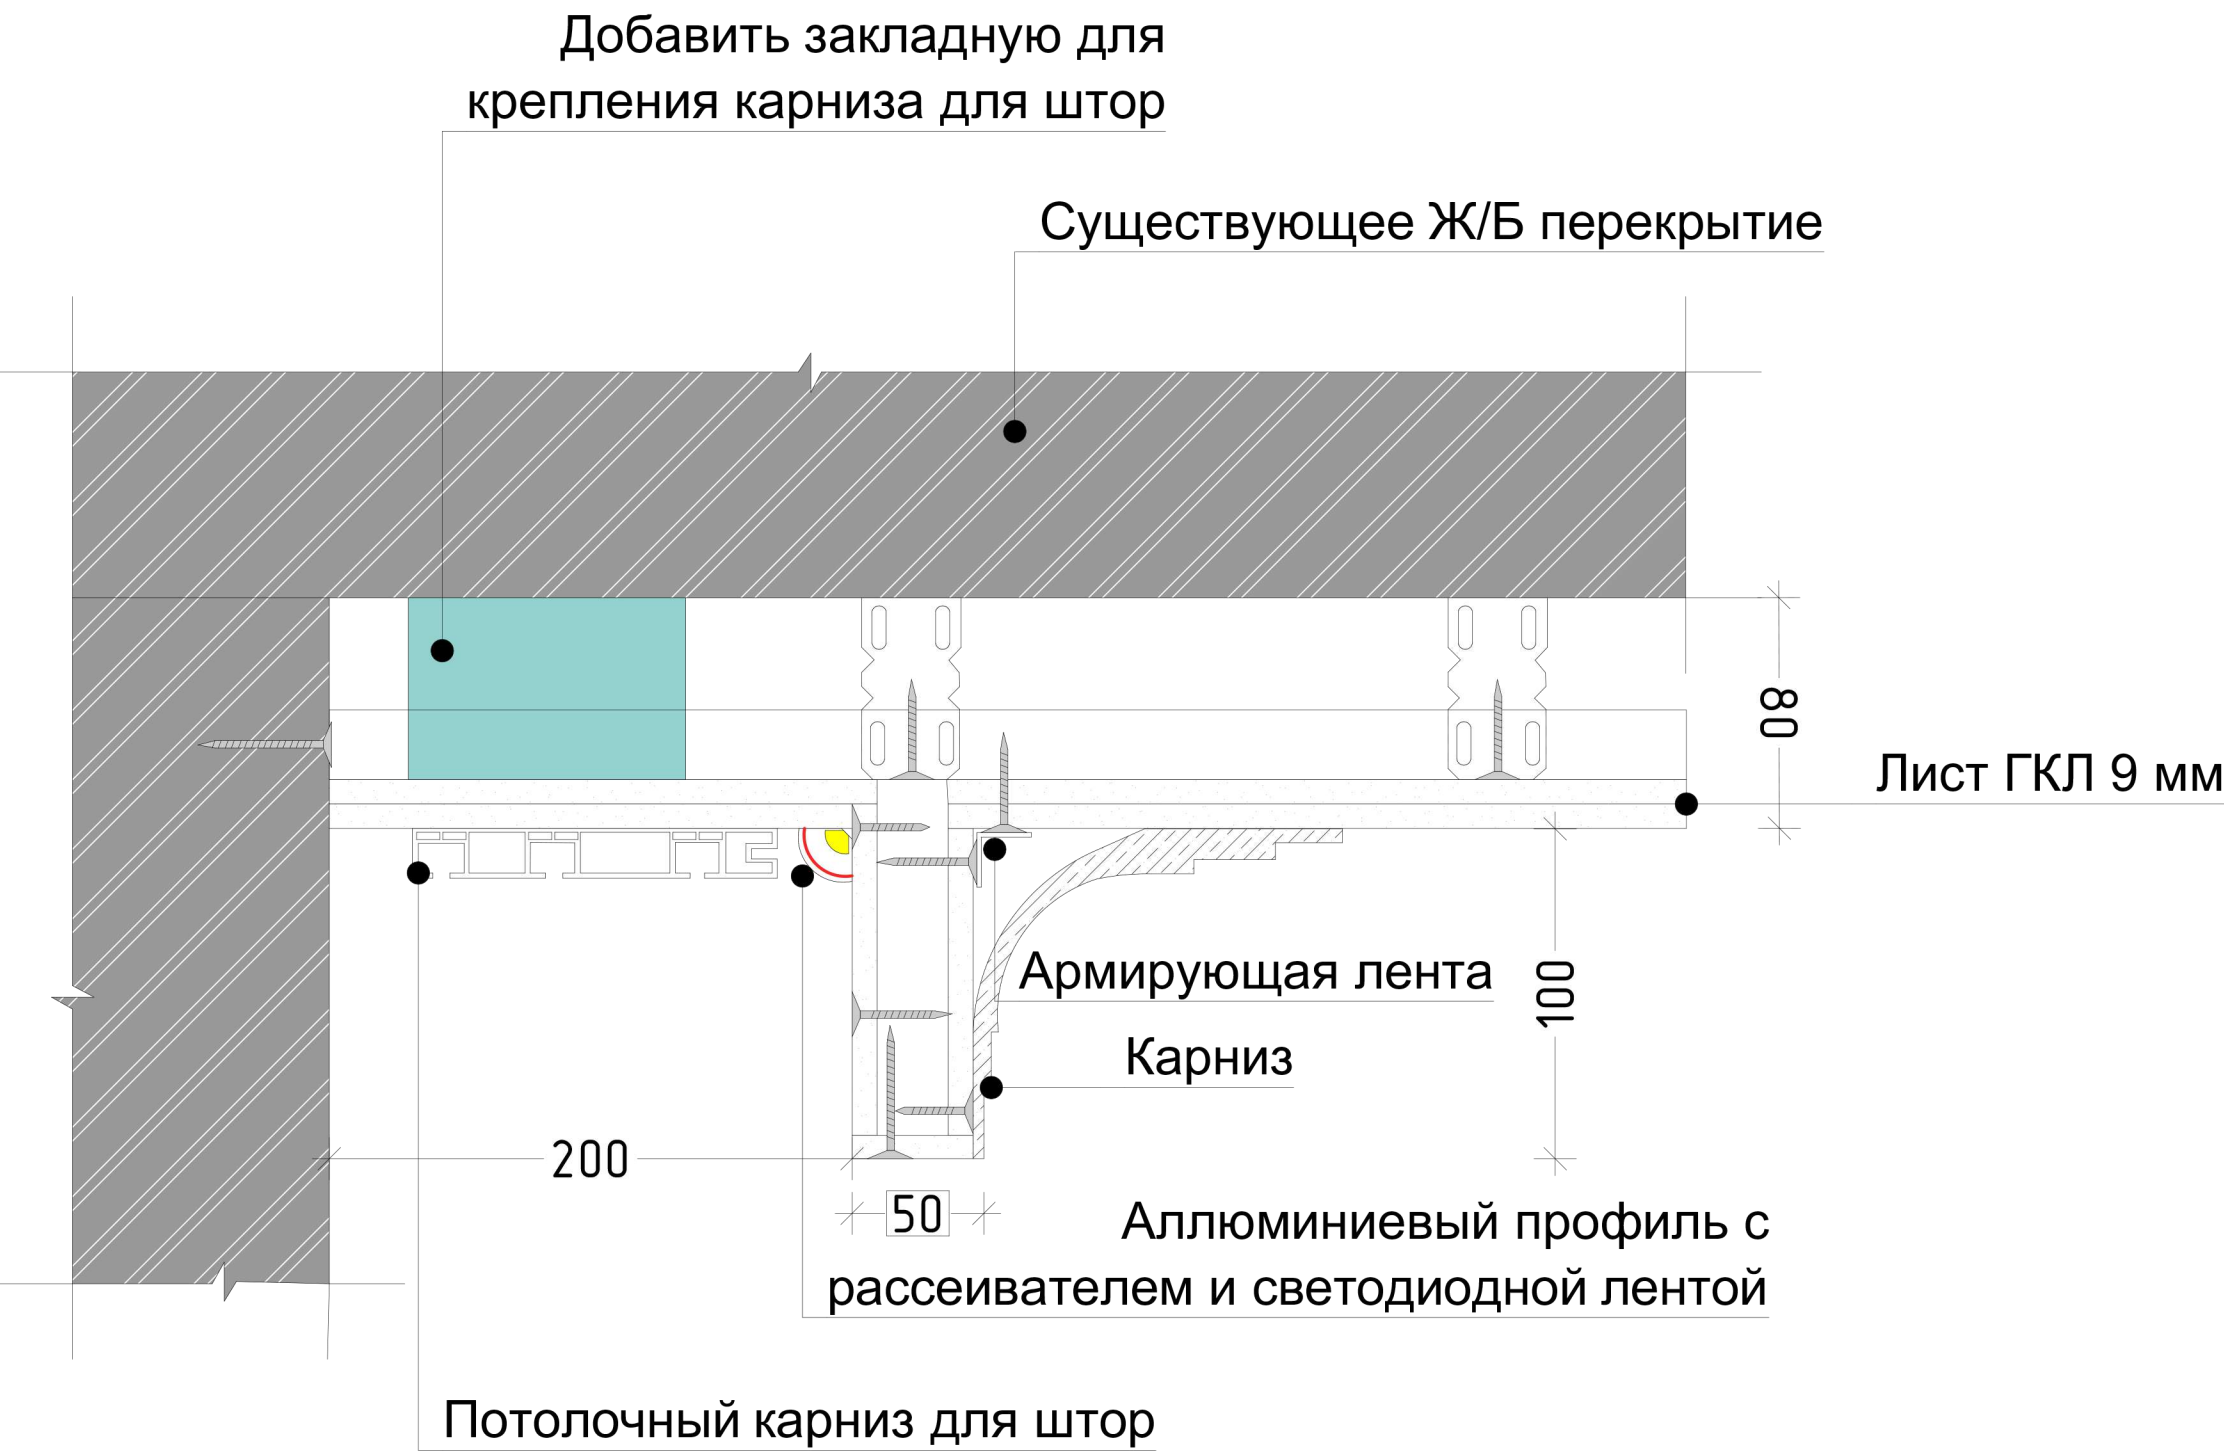

ПРИМЕЧАНИЕ:

Смотреть в связке с планом потолка!

За отчетную отметку потолка 0.000 в проекте условно принята отметка низа плиты перекрытия

Все размеры даны в мм.

Все размеры даны от уровня черновых стен, высоты даны от уровня черного пола (без стяжки)

Уровень 0.000 оштукатурить и покрасить

Высота потолка взята с учетом того, что плита перекрытия смонтирована в уровень

Размеры со звездочкой * уточнить дополнительно

Красные размеры выдержать в чистоте

В мокрых зонах использовать ГКЛВ

Все размеры должны быть проверены на месте перед началом работ

О любом расхождении фактических размеров с проектными незамедлительно сообщать дизайнеру

Материалы рассчитаны без учета запаса!
При закупке пересчитать количество элементов поставщиком

Должность	Фамилия	Дата	Подпись	Разрез по потолку	Стадия	Лист	Листов
Архитектор					ДП	11-02	
Дизайнер							
Заказчик							





ЭКСПЛИКАЦИЯ ПОМЕЩЕНИЙ:		
Номер помещ.	Наименование помещения	Площадь кв.м
1	Гостиная	15.18
2	Кухня-зона отдыха	13.80
3	Котельная	0.96
4	Зона входа	2.74
5	С/У	2.20
6	Гардероб-кладовка	3.08
7	Лестничный пролет	3.09
8	Спальня 1	11.86
9	Спальня 2	13.27
10	С/У	5.16
11	Коридор	4.22
12	Лестница	2.83
13	Гардероб 1	1.24
14	Гардероб 2	1.24
Об. пл. первого этажа после перепланировки - 37.96 м2 Об. пл. второго этажа после перепланировки - 36.99 м2		

ПРИМЕЧАНИЕ:		
При монтаже осветительного оборудования см. тех. карты поставщика		
Все размеры даны в мм.		
Размеры со * (звездочкой) уточнить дополнительно		
В мокрых зонах использовать влагостойкие осветительные приборы		
Трансформаторы по возможности вывести в слаботочный щит		
Все размеры даны от уровня черновых стен, высоты даны от уровня чистового пола		
Концы эл. выводов оставлять не менее 1 м		
При установке встроенных светильников предусмотреть закладные элементы		
Все привязки даны до центра приборов освещения, если не указано иное		
Расстановку ЭУИ уточнить после выбора коллекции заказчиком		
Все размеры должны быть проверены на месте перед началом работ		
О любом расхождении фактических размеров с проектными незамедлительно сообщать дизайнеру		
Материалы рассчитаны без учета запаса! При закупке пересчитать количество элементов поставщиком		
Осветительное оборудование вы можете приобрести в салоне ГК Фундамент		

УСЛОВНЫЕ ОБОЗНАЧЕНИЯ:		
	Люстра	3 шт.
	Бра	15 шт.
	Электропровод для подсветки	18 шт.
	Встроенный точечный светильник	48 шт.
	Встроенный влагозащищенный точечный светильник	12 шт.
	Алюминиевый профиль с LED лентой	
	Трансформатор мебельный	
	Трансформатор в слаботочный щит	
	Трансформатор по месту	
	Силовой, слаботочный эл. щит	
	Вентиляционный диффузор	3 шт.

Должность	Фамилия	Дата	Подпись	План привязки осветительного оборудования	Стадия	Лист	Листов
Архитектор					ДП	12	
Дизайнер							
Заказчик							

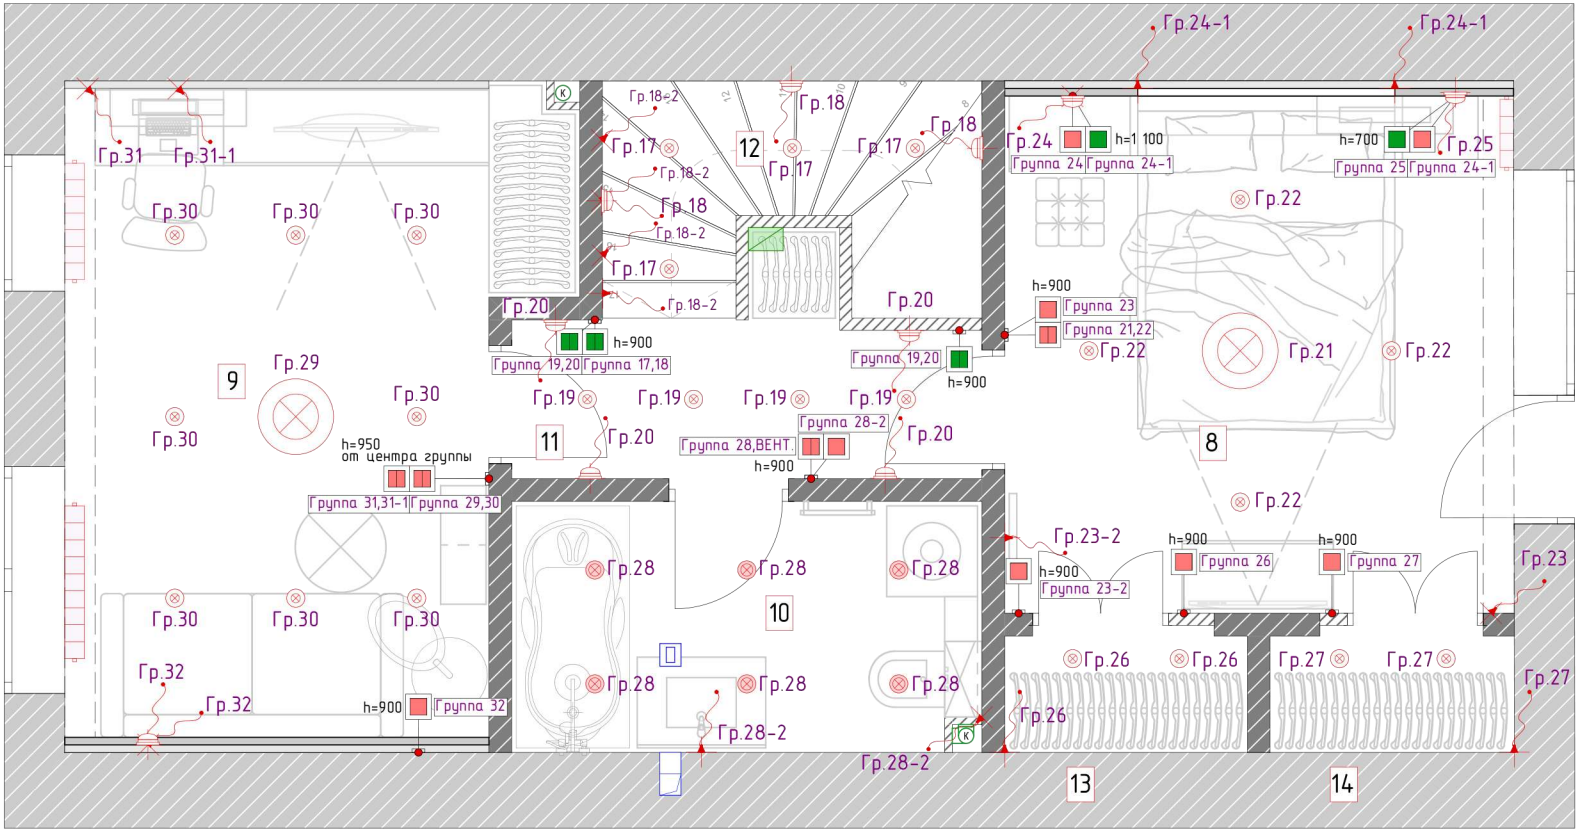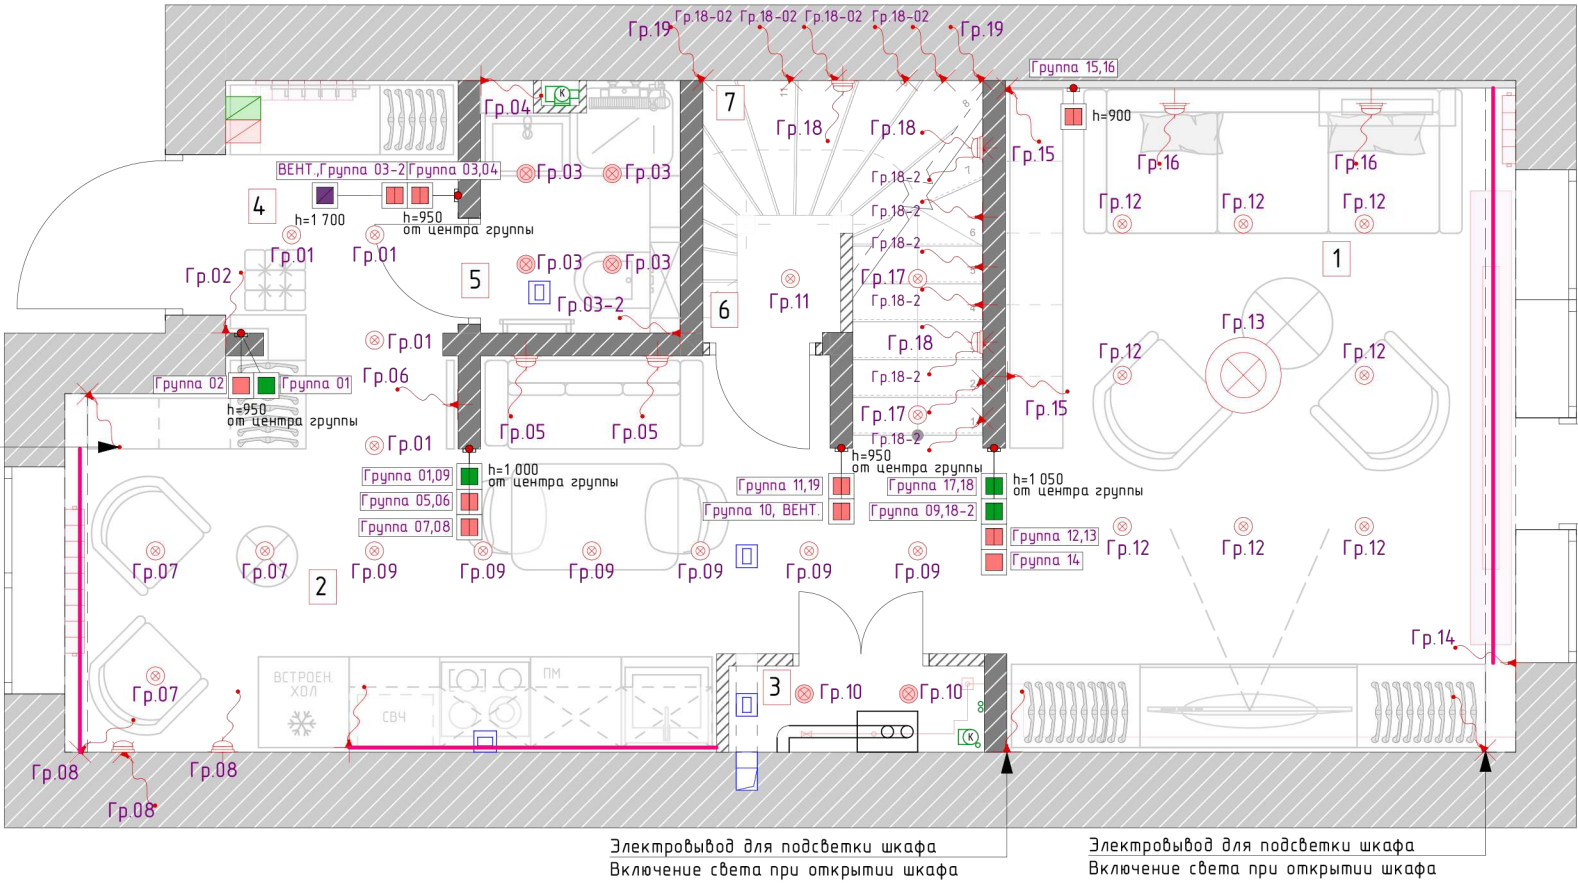

Все высоты указаны от чистого пола!

ЭКСПЛИКАЦИЯ ПОМЕЩЕНИЙ:

Номер помещ.	Наименование помещения	Площадь кв.м
1	Гостиная	15.18
2	Кухня-зона отдыха	13.80
3	Кательная	0.96
4	Зона входа	2.74
5	С/У	2.20
6	Гардероб-кладовка	3.08
7	Лестничный пролет	3.09
8	Спальня 1	11.86
9	Спальня 2	13.27
10	С/У	5.16
11	Коридор	4.22
12	Лестница	2.83
13	Гардероб 1	1.24
14	Гардероб 2	1.24

Об. пл. первого этажа после перепланировки - 37.96 м2
Об. пл. второго этажа после перепланировки - 36.99 м2



ПРИМЕЧАНИЕ:

Все размеры даны в мм.
Размеры со * (звездочкой) уточнить дополнительно
Все размеры даны от уровня черновых стен, высоты даны от уровня чистового пола
Выключатели расположены на высоте 900мм от чистого пола, если не указано иное
Концы эл. выводов оставлять не менее 1 м
Все привязки даны до центра приборов освещения, если не указано иное
Расстановку ЭУИ уточнить после выбора коллекции заказчиком
Все размеры должны быть проверены на месте перед началом работ
О любом расхождении фактических размеров с проектными незамедлительно сообщать дизайнеру
При установке встроенных светильников предусмотреть закладные элементы
Материалы рассчитаны без учета запаса!
При закупке пересчитать количество элементов поставщиком
Осветительное оборудование вы можете приобрести в салоне ГК Фундамент

УСЛОВНЫЕ ОБОЗНАЧЕНИЯ:

	Люстра	3 шт.
	Бра	15 шт.
	Электровывод для подсветки	18 шт.
	Встроенный точечный светильник	48 шт.
	Встроенный влагозащищенный точечный светильник	12 шт.
	Алюминиевый профиль с LED лентой	
	Выключатель одноклавишный	8 шт.
	Выключатель двухклавишный	12 шт.
	Проходной одноклавишный выкл.	3 шт.
	Проходной двухклавишный выкл.	6 шт.
	Мастер выкл.	1 шт.
	Силовой, слаботочный эл.щит	
	Вентиляционный диффузор	3 шт.

Должность	Фамилия	Дата	Подпись	План взаимодействия светильников и выключателей	Стадия	Лист	Листов
Архитектор					ДП	13	
Дизайнер							
Заказчик							

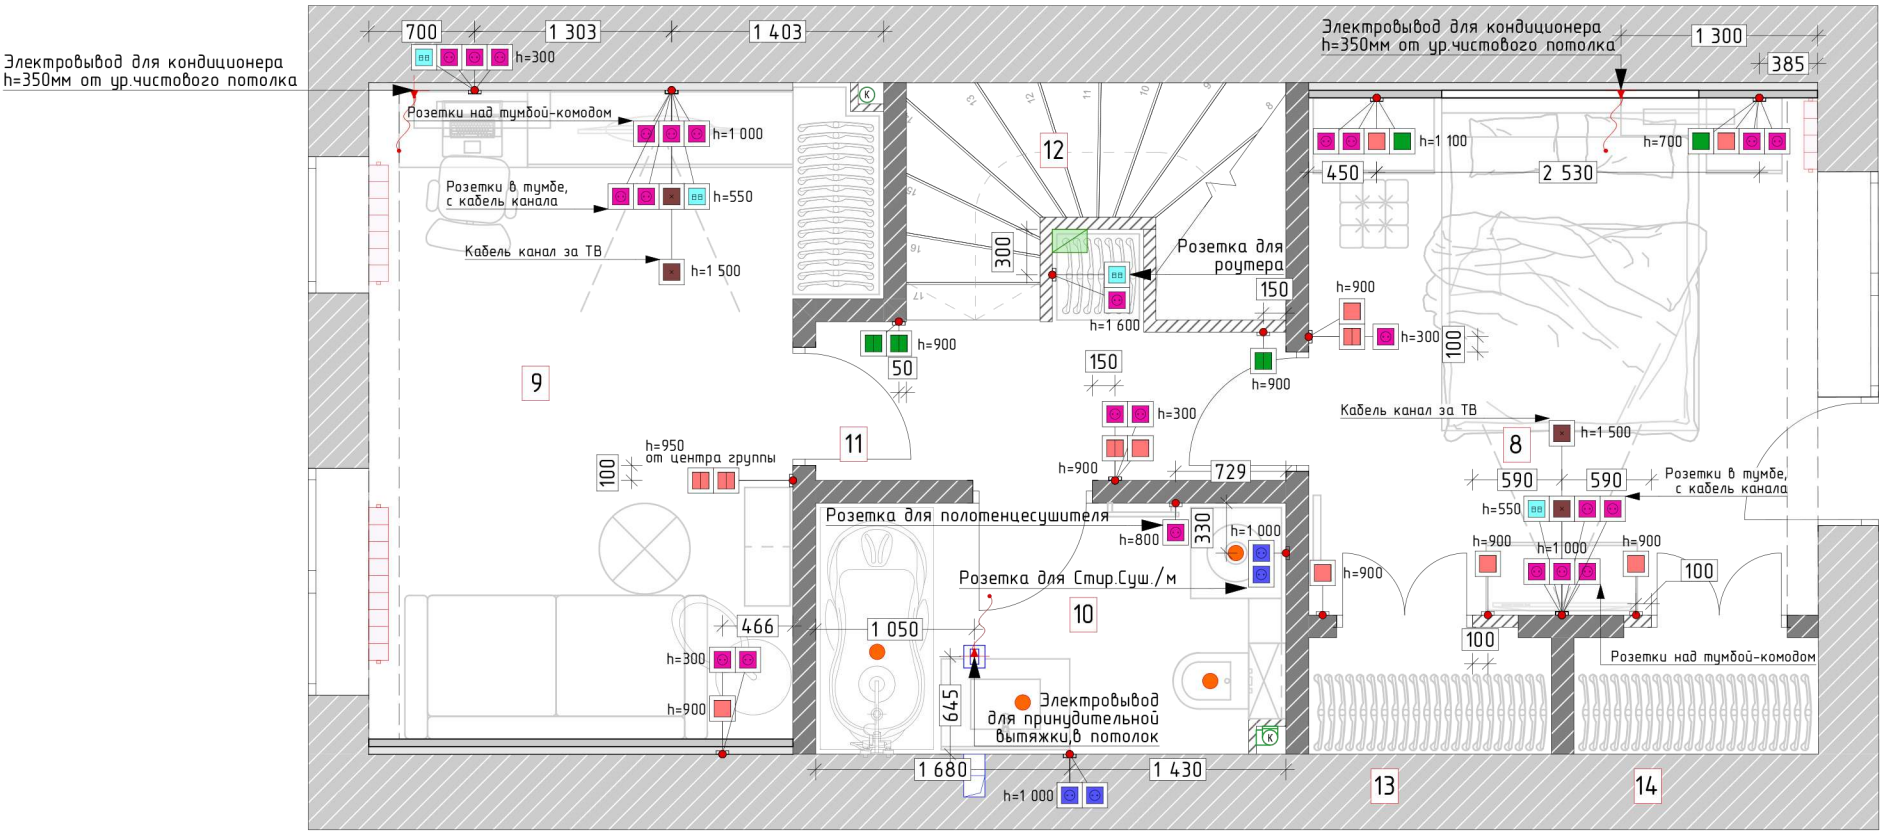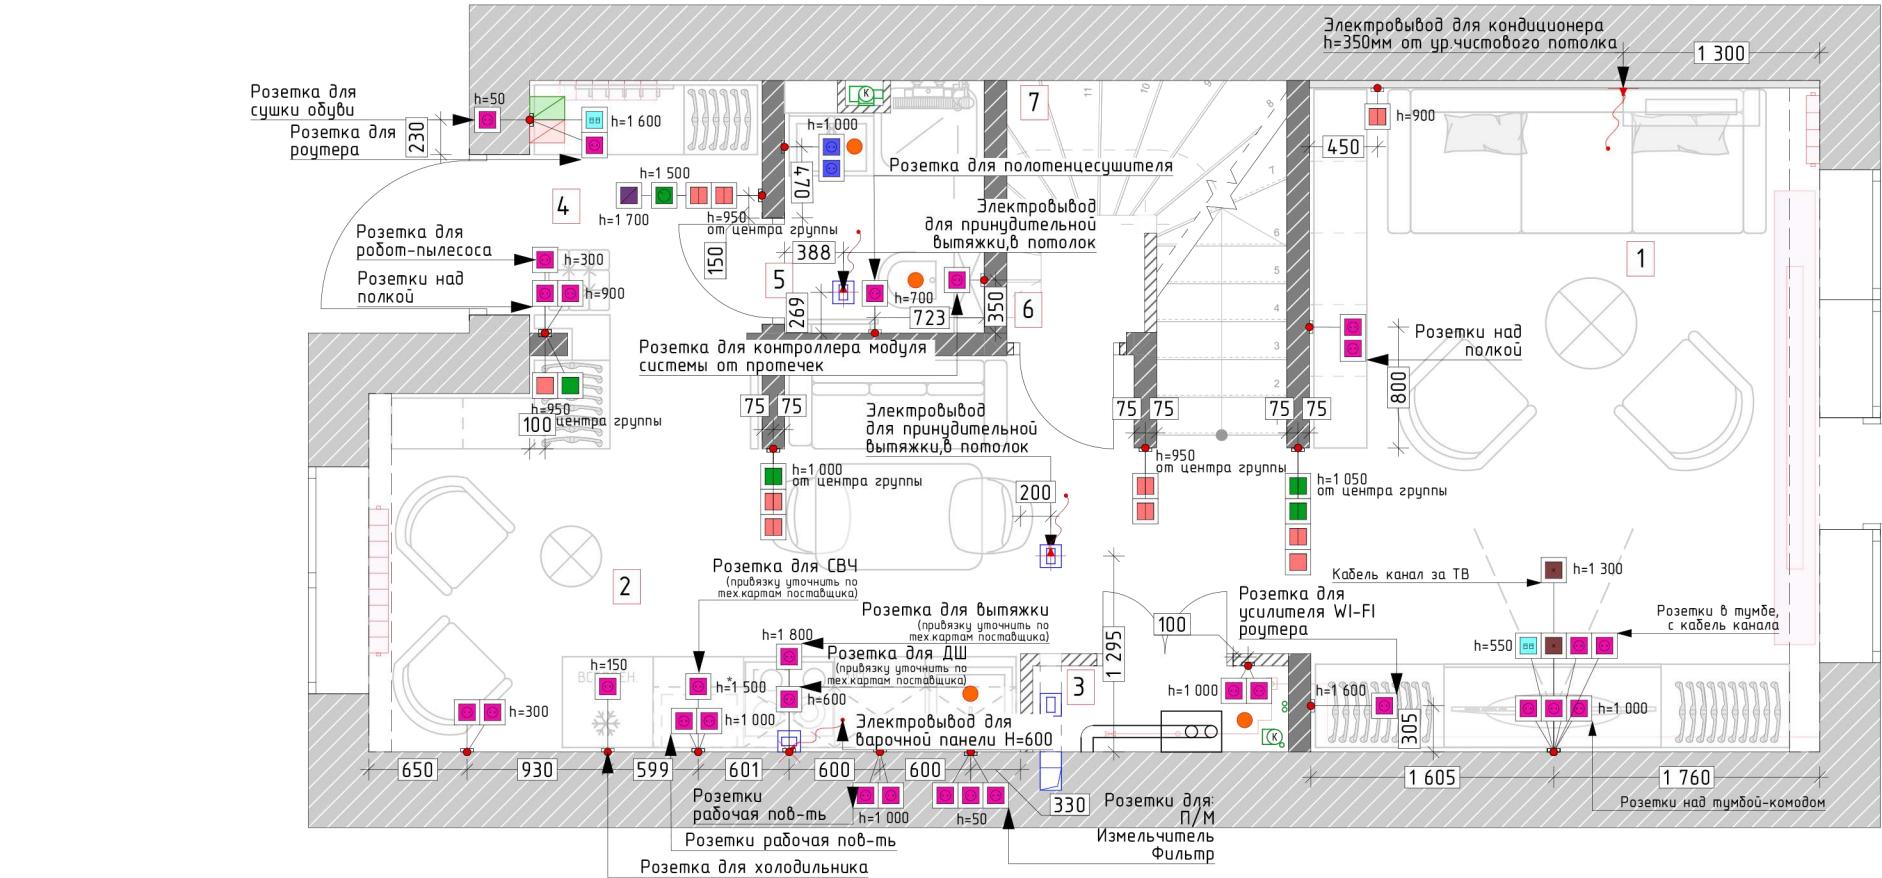

Все высоты указаны от чистого пола!

Последовательность расположения розеток и выключателей строго как на плане!

ЭКСПЛИКАЦИЯ ПОМЕЩЕНИЙ:

Номер помещ.	Наименование помещения	Площадь кв.м
1	Гостиная	15.18
2	Кухня-зона отдыха	13.80
3	Кательная	0.96
4	Зона входа	2.74
5	С/У	2.20
6	Гардероб-кладовка	3.08
7	Лестничный пролет	3.09
8	Спальня 1	11.86
9	Спальня 2	13.27
10	С/У	5.16
11	Коридор	4.22
12	Лестница	2.83
13	Гардероб 1	1.24
14	Гардероб 2	1.24

Об. пл. первого этажа после перепланировки - 37.96 м2
Об. пл. второго этажа после перепланировки - 36.99 м2



ПРИМЕЧАНИЕ:

Все размеры даны в мм.
Размеры со * (звездочкой) уточнить дополнительно
Все размеры даны от уровня черновых стен, высоты даны от уровня чистового пола
Высота розеток 300 мм от уровня чистого пола, если не указано иное
Концы эл. выводов оставлять не менее 1 м
Все слаботочные провода коммутировать в слаботочном щите
Расположение электро- и сантех- выводов кухни уточнить по тех.картам поставщика оборудования
Расстановку ЭУИ уточнить после выбора коллекции заказчиком
При оснащении помещений электроприборами необходимо, чтобы их суммарная мощность (кВт) не превышала установленную мощность на помещения квартиры
Приборы имеющие одинаковое расположение объединить в блоки
Расположить датчики протечки согласно проекту от фирмы-производителя
Материалы рассчитаны без учета запаса!
При закупке пересчитать количество элементов поставщиком
Электрофурнитуру вы можете приобрести в салоне ГК Фундамент

УСЛОВНЫЕ ОБОЗНАЧЕНИЯ:

	Розетка 220v	53 шт.
	Влагозащитная розетка (IP44)	6 шт.
	Домофон	1 шт.
	RJ45 (Интернет)	5 шт.
	Электровывод	7 шт.
	Силовой, слаботочный щит	
	Датчик модуля защиты системы от протечек на ХВС и ГВС	8 шт.
	Выключатель одноклавишный	10 шт.
	Выключатель двухклавишный	10 шт.
	Проходной одноклавишный выкл.	4 шт.
	Проходной двухклавишный выкл.	4 шт.
	Мастер выкл.	1 шт.

Должность	Фамилия	Дата	Подпись	План размещения электрооборудования и слаботочных сетей	Стадия	Лист	Листов
Архитектор					ДП	14	
Дизайнер							
Заказчик							

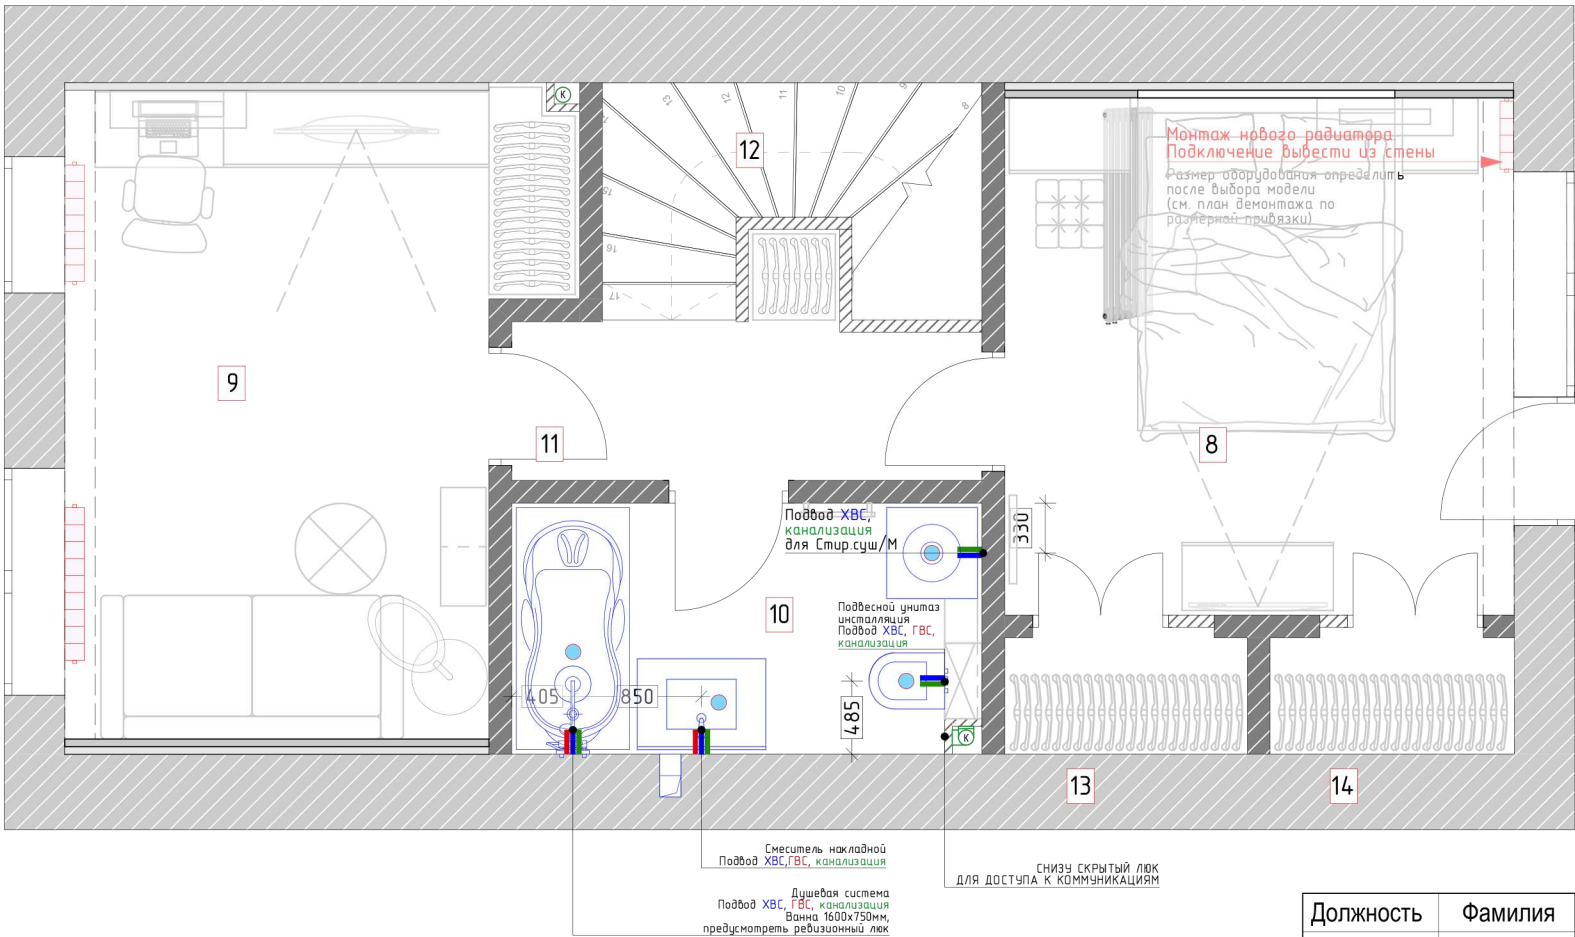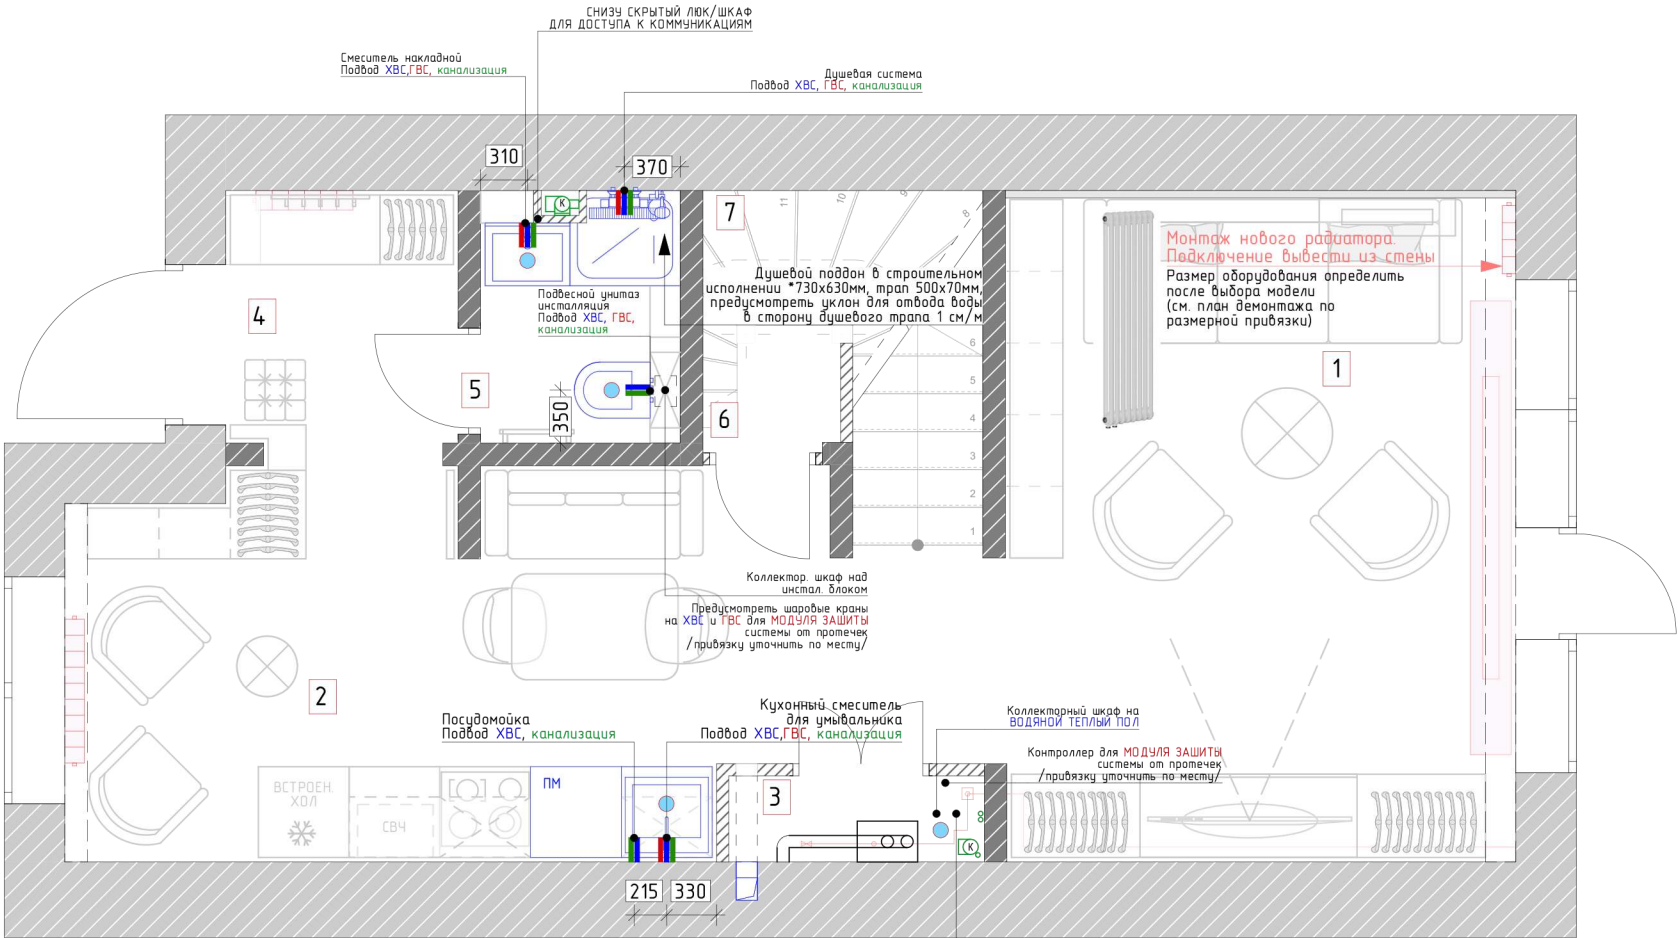

ПРИМЕЧАНИЕ:

Все размеры даны в мм.

Размеры со * (звездочкой) уточнить дополнительно

Все размеры даны от уровня черновых стен, высоты даны от уровня чистового пола

При монтаже сантехнического оборудования см. тех. карты поставщика

Возможность установки уточнить по месту

Установить запорную арматуру ХВС и ГВС в коллектор водоснабжения и установить счетчики, фильтра /грубой и мелкой очистки/, редуктора

При необходимости применить сварочные работы

Высоту установки гигиенического душа и душевой системы дополнительно согласовать с заказчиком

Расположение электро- и сантех- выводов кухни уточнить по тех.картам поставщика оборудования

На чертеже указано типовые размеры мебели. При заказе мебели обязательно произвести дополнительные замеры

Размеры мебели и сантехники даны ориентировочно
Точные размеры уточнить у поставщика оборудования после дополнительных обмеров

Сантехническое оборудование вы можете приобрести в салоне ГК Фундамент

ЭКСПЛИКАЦИЯ ПОМЕЩЕНИЙ:



Номер помещ.	Наименование помещения	Площадь кв.м
1	Гостиная	15.18
2	Кухня-зона отдыха	13.80
3	Кательная	0.96
4	Зона входа	2.74
5	С/У	2.20
6	Гардероб-кладовка	3.08
7	Лестничный пролет	3.09
8	Спальня 1	11.86
9	Спальня 2	13.27
10	С/У	5.16
11	Коридор	4.22
12	Лестница	2.83
13	Гардероб 1	1.24
14	Гардероб 2	1.24

Об. пл. первого этажа после перепланировки - 37.96 м2
Об. пл. второго этажа после перепланировки - 36.99 м2

УСЛОВНЫЕ ОБОЗНАЧЕНИЯ:

	Подвод ГВС
	Подвод ХВС
	Вывод канализации
	Датчик модуля защиты системы от протечек на ХВС и ГВС
	Конвекторы отопления
	Стояк канализации
	Вентиляционный вывод

Должность	Фамилия	Дата	Подпись	План размещения сантехнического оборудования	Стадия	Лист	Листов
Архитектор					ДП	15	
Дизайнер							
Заказчик							

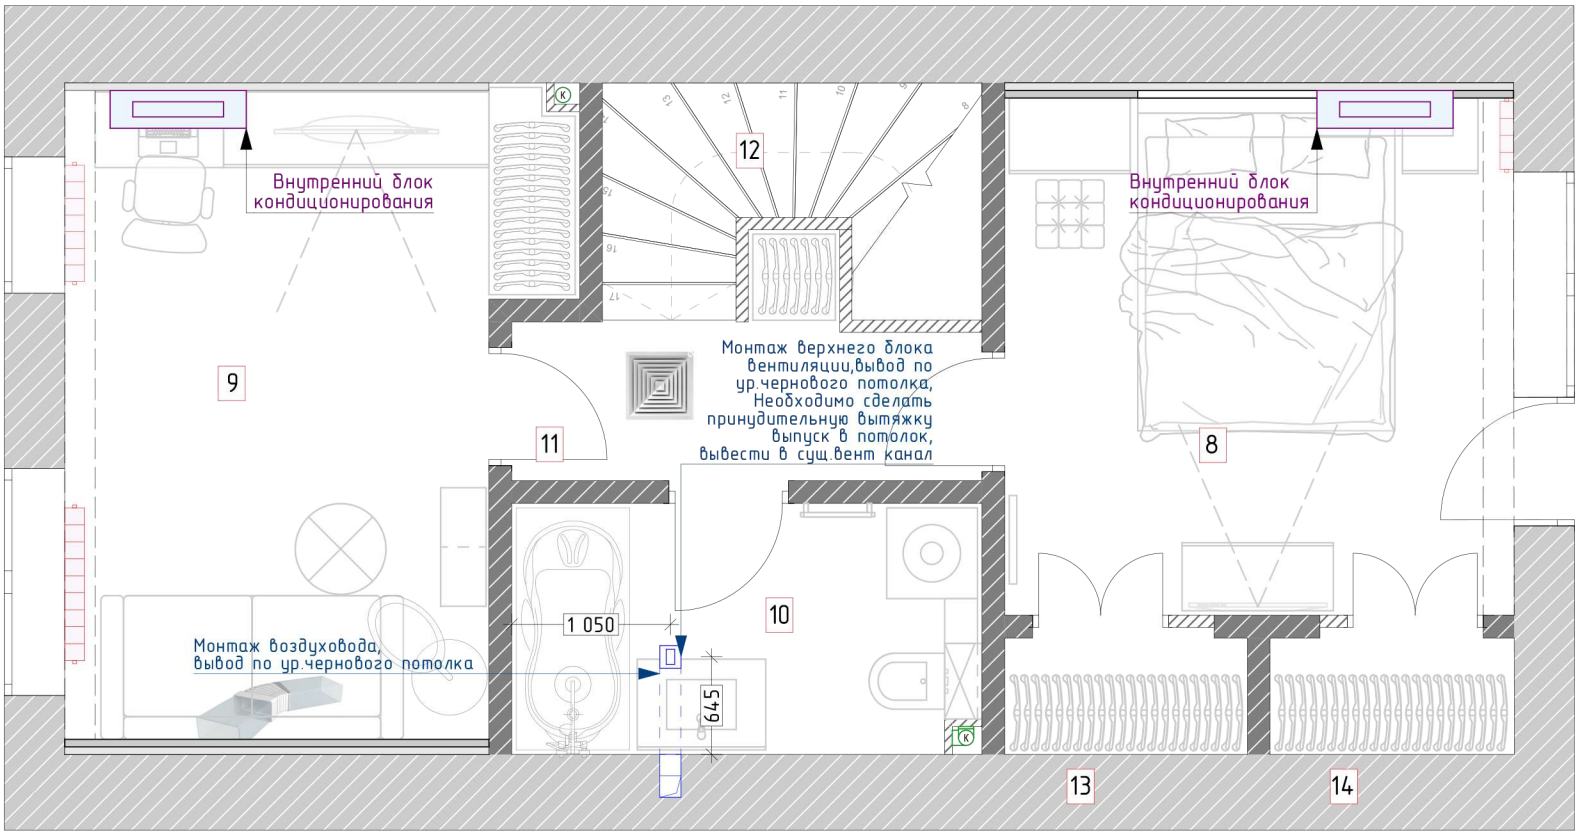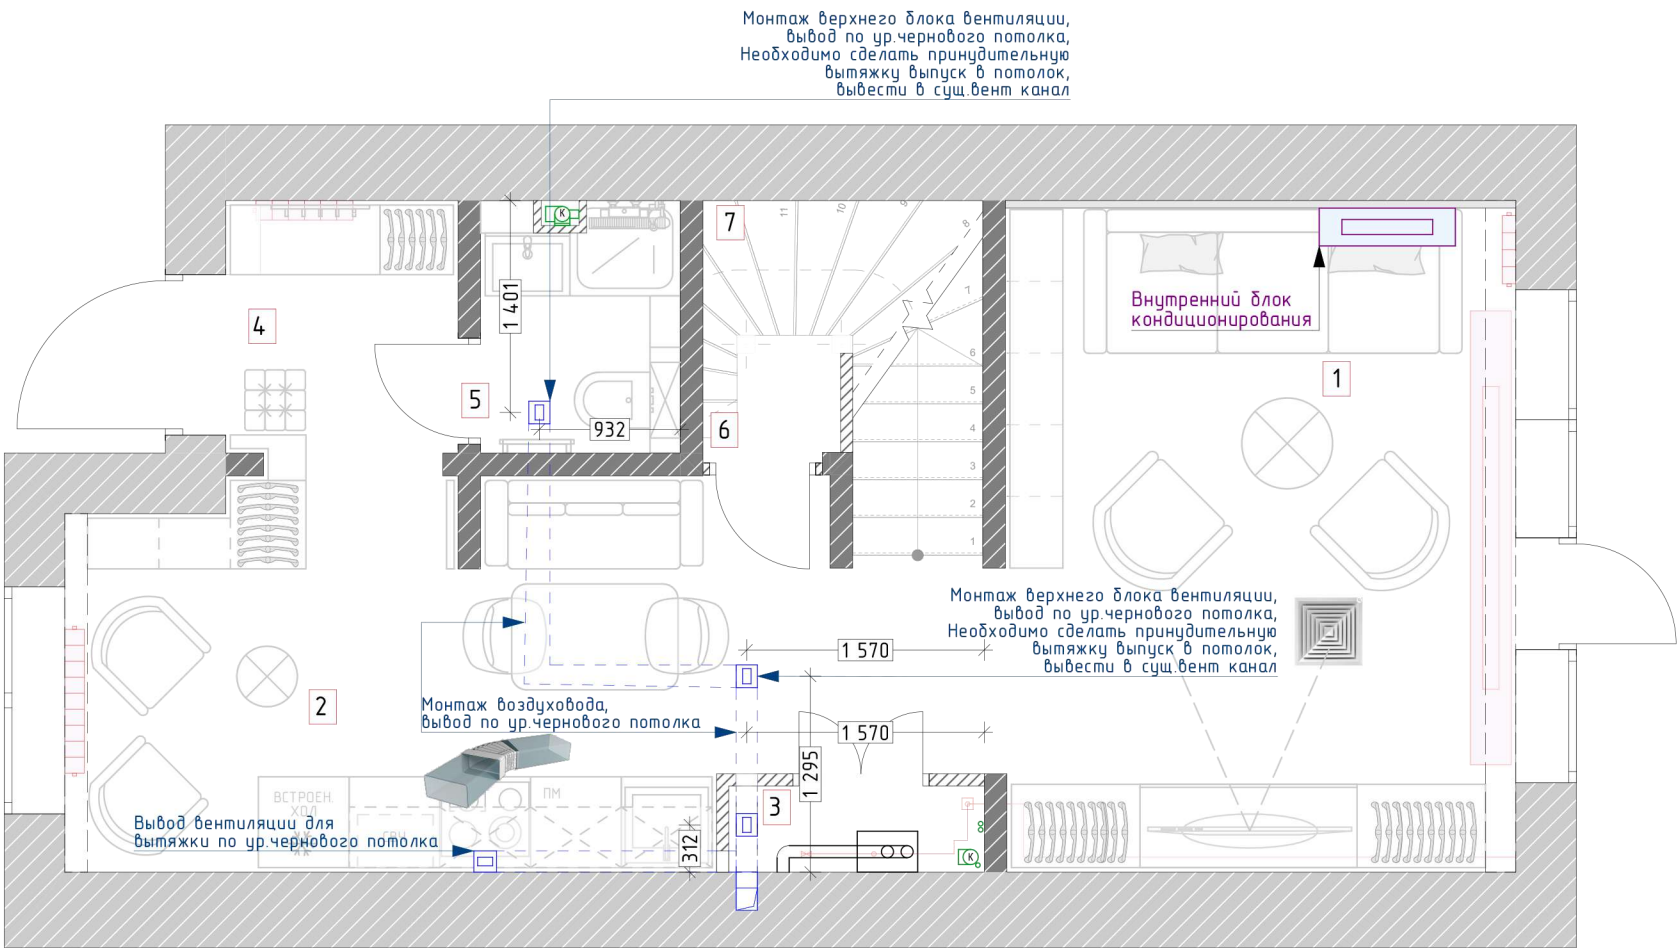

ПРИМЕЧАНИЕ:

Все размеры даны в мм.

Высоту и привязку кондиционеров уточнить на месте монтажником-проектировщиком!

Использовать плоские воздуховоды для максимального сохранения высоты потолка

Точное расположение трасс кондиционеров согласовать с подрядчиками

Точное расположение воздуховодов оставить на усмотрение прораба

Материалы рассчитаны без учета запаса!
При закупке пересчитать количество элементов поставщиком

Оборудование для системы вентиляции и кондиционирования вы можете приобрести в салоне ГК Фундамент

ЭКСПЛИКАЦИЯ ПОМЕЩЕНИЙ:

Номер помещ.	Наименование помещения	Площадь кв.м
1	Гостиная	15.18
2	Кухня-зона отдыха	13.80
3	Кательная	0.96
4	Зона входа	2.74
5	С/У	2.20
6	Гардероб-кладовка	3.08
7	Лестничный пролет	3.09
8	Спальня 1	11.86
9	Спальня 2	13.27
10	С/У	5.16
11	Коридор	4.22
12	Лестница	2.83
13	Гардероб 1	1.24
14	Гардероб 2	1.24


Об. пл. первого этажа после перепланировки - 37.96 м2

Об. пл. второго этажа после перепланировки - 36.99 м2

УСЛОВНЫЕ ОБОЗНАЧЕНИЯ:

	Существующие блочные стены
	Существующие перегородки, 150 мм
	Конвекторы отопления
	Датчики пожарной безопасности
	Электрический щит
	Стойка канализации
	Вентиляционный вывод
	Вентиляционный диффузор, воздуховоды

Должность	Фамилия	Дата	Подпись	План размещения вентиляции и кондиционирования	Стадия	Лист	Листов
Архитектор					ДП	16	
Дизайнер							
Заказчик							

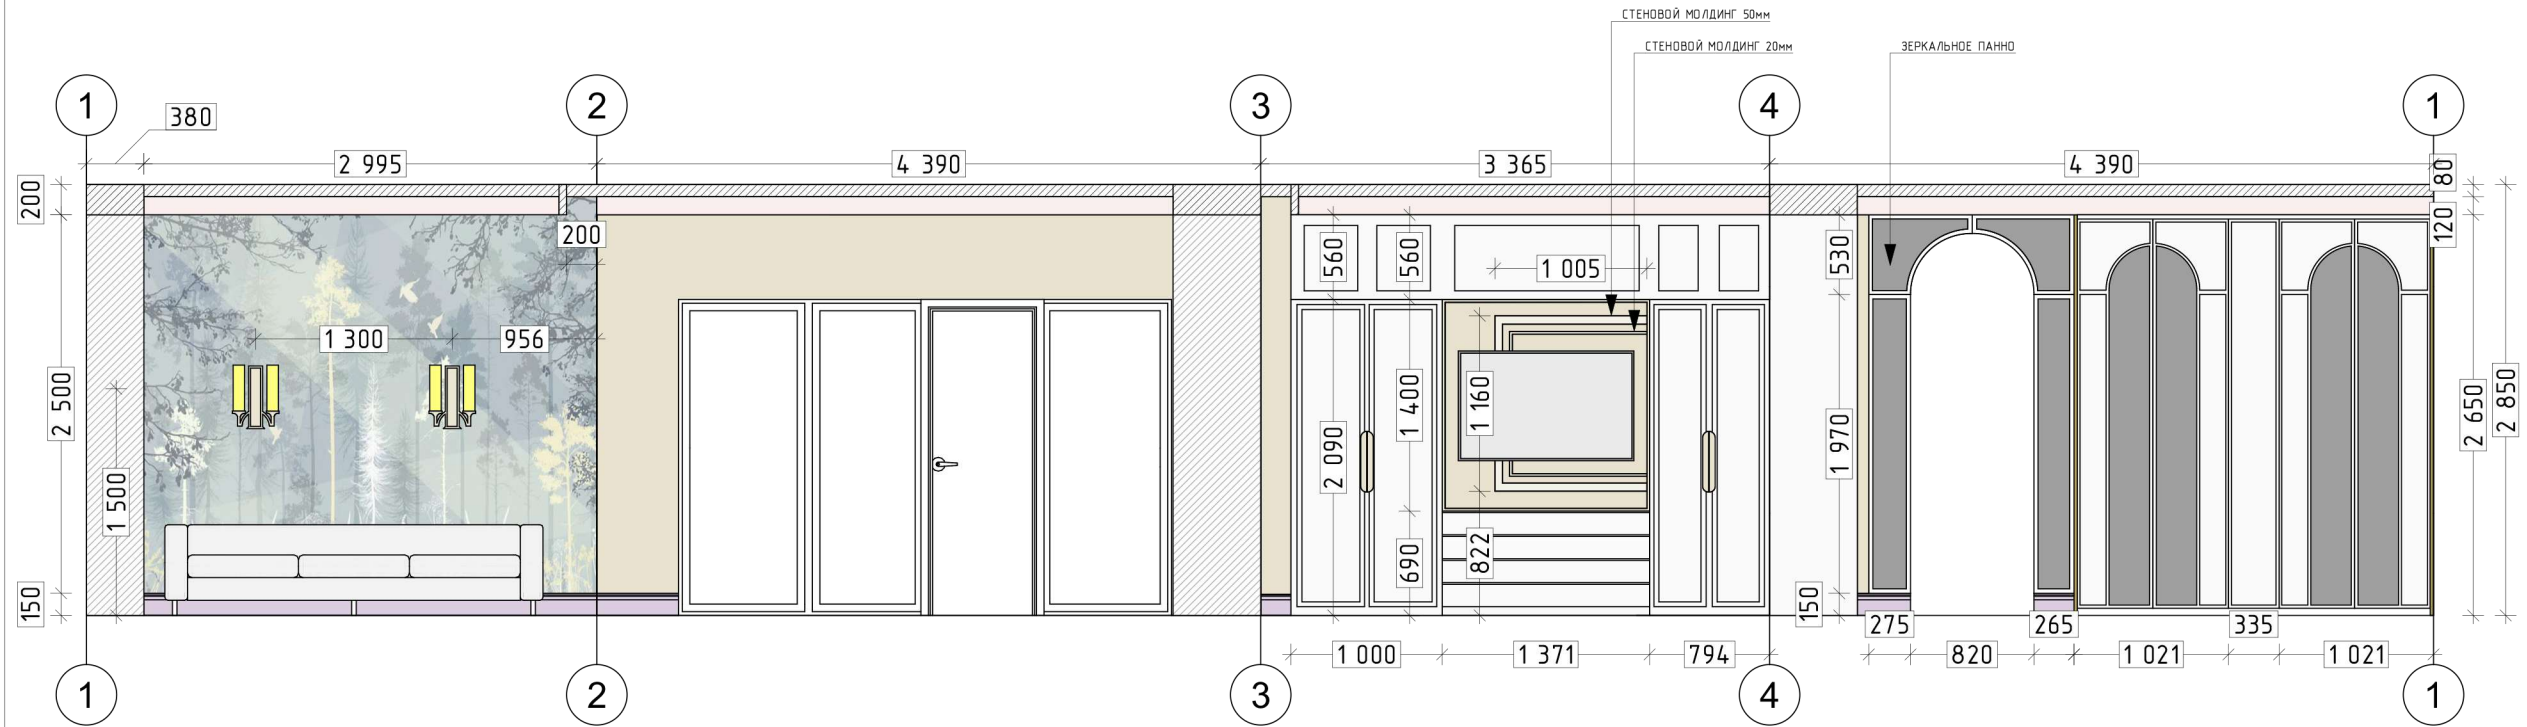

ПРИМЕЧАНИЕ:

Перепланировку квартиры необходимо согласовывать в спец.учреждениях

Все размеры даны в мм.

На чертеже указано типовые размеры мебели
При заказе мебели обязательно произвести дополнительные замеры

Все размеры даны с учетом толщины чистовой отделки, 30 мм., во всех помещениях;

Данный лист включает в себя решения по габаритам мебели и предназначен для составления коммерческого предложения по изготовлению заказной мебели и обсуждению исполнительной документации

Размеры мебели и сантехники даны ориентировочно. Точные размеры уточнить у поставщика оборудования после дополнительных обмеров.


Размеры со * (звездочкой) уточнить дополнительно

Красные размеры выдержать в чистоте!


Расположение электро- и сантех- выводов кухни уточнить по тех.картам поставщика оборудования

Всю мебель вы можете приобрести в салоне ГК Фундамент

ЭКСПЛИКАЦИЯ ПОМЕЩЕНИЙ:		
	Покраска	22,5 м2
	Фреска	
	Потолочный карниз, Н100 мм	13,9 п.м.
	Плинтус, Н150мм	4,36 п.м.

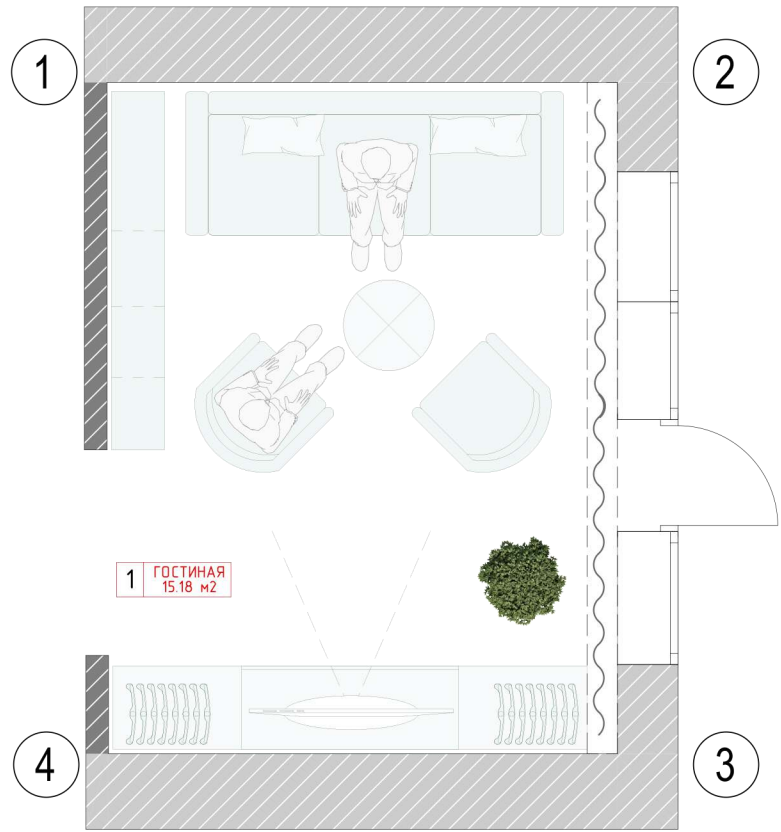

Должность	Фамилия	Дата	Подпись	Развертка по стенам. Гостиная	Стадия	Лист	Листов
Архитектор					ДП	17	
Дизайнер							
Заказчик							

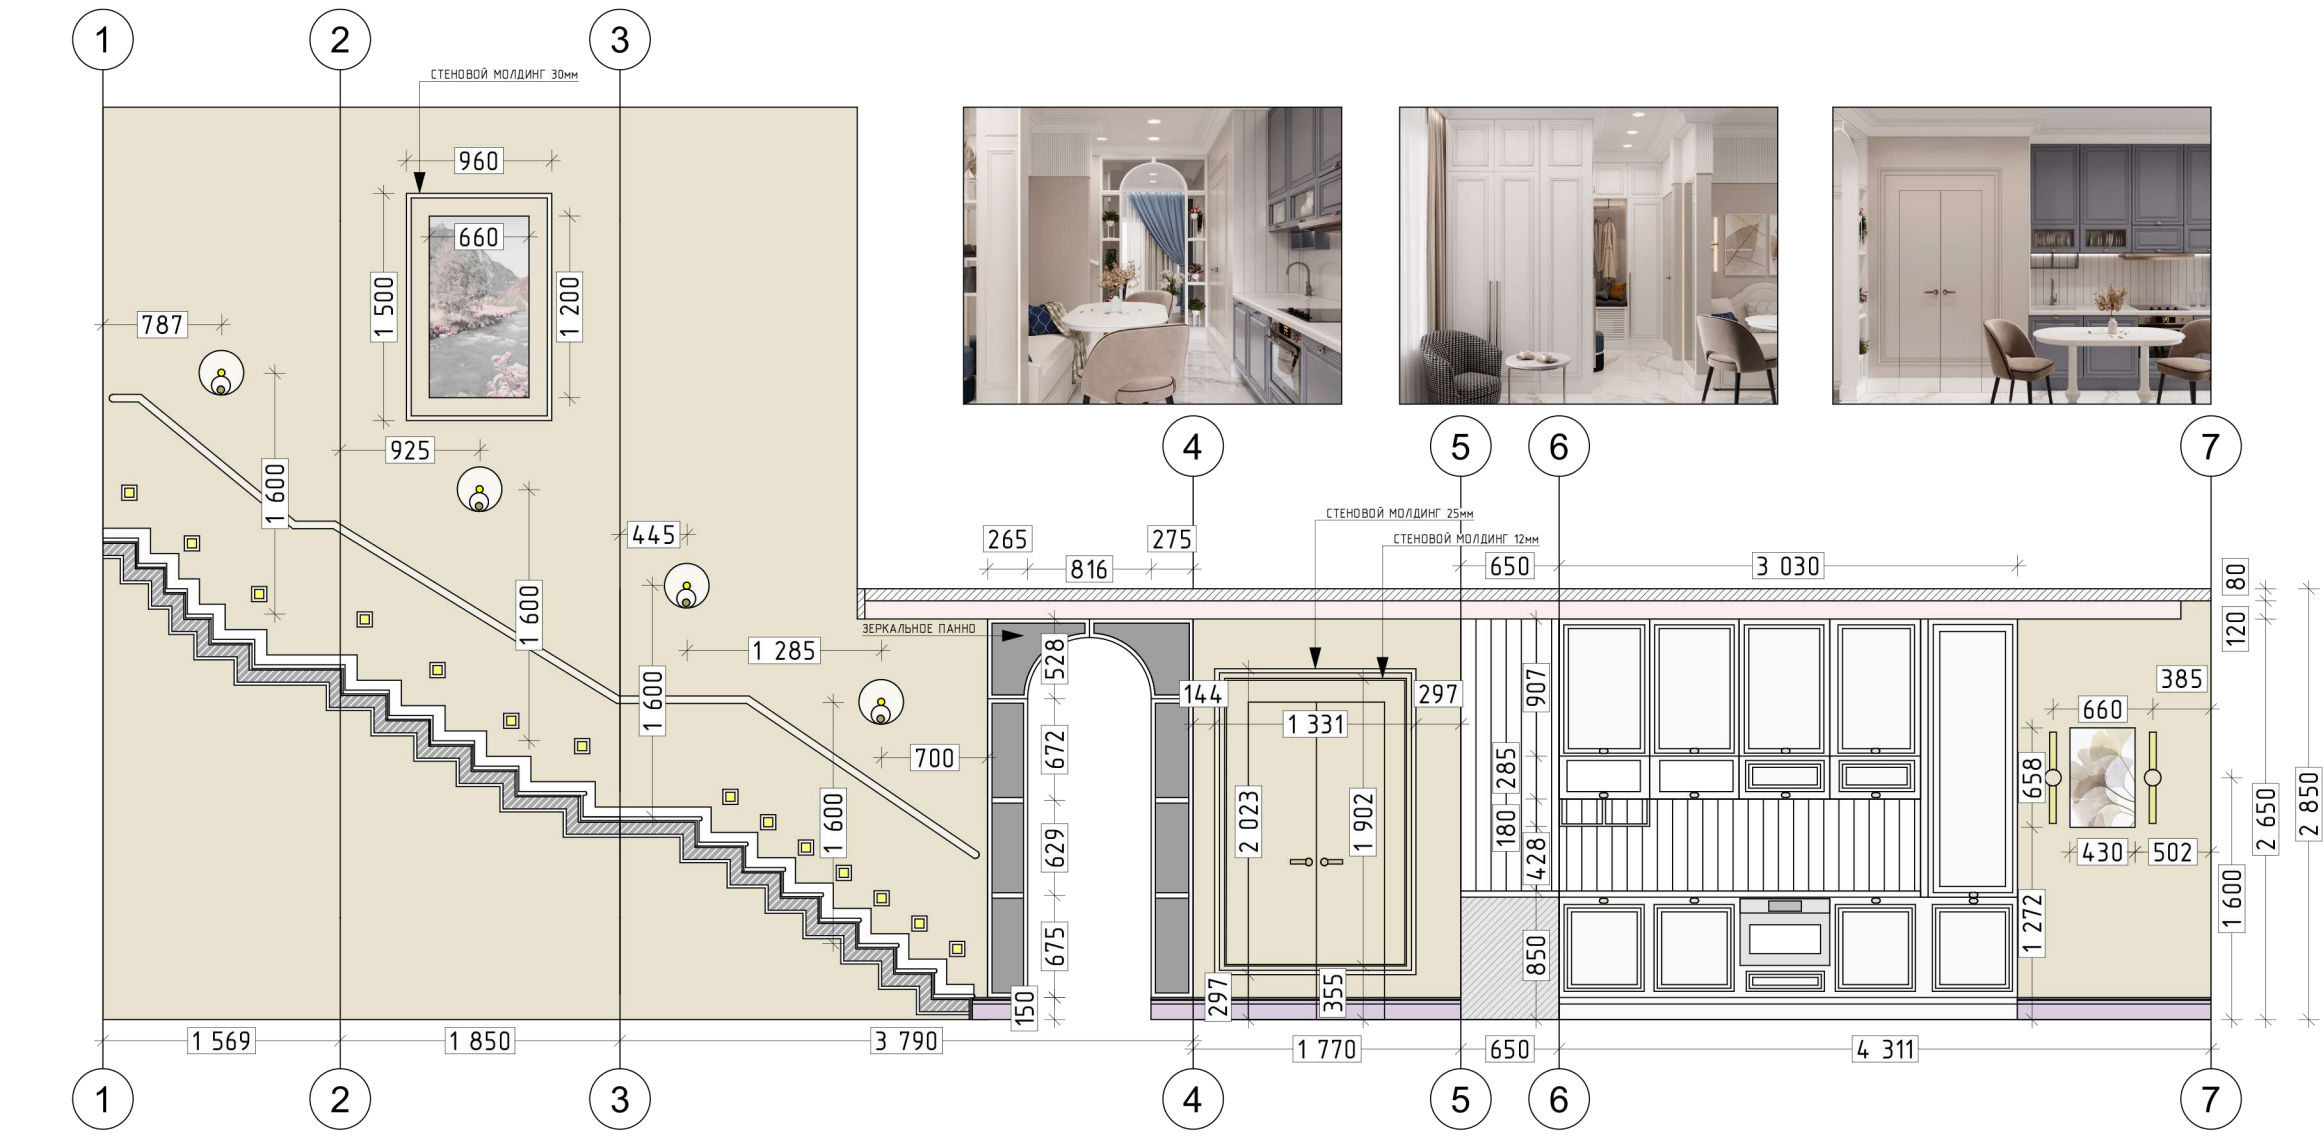

ПРИМЕЧАНИЕ:

Перепланировку квартиры необходимо согласовывать в спец.учреждениях

Все размеры даны в мм.

На чертеже указано типовые размеры мебели
При заказе мебели обязательно произвести дополнительные замеры

Все размеры даны с учетом толщины чистовой отделки, 30 мм., во всех помещениях;

Данный лист включает в себя решения по габаритам мебели и предназначен для составления коммерческого предложения по изготовлению заказной мебели и обсуждению исполнительной документации

Размеры мебели и сантехники даны ориентировочно. Точные размеры уточнить у поставщика оборудования после дополнительных обмеров.

Размеры со * (звездочкой) уточнить дополнительно



Красные размеры выдержать в чистоте!

Расположение электро- и сантех- выводов кухни уточнить по тех.картам поставщика оборудования

Всю мебель вы можете приобрести в салоне ГК Фундамент

ЭКСПЛИКАЦИЯ ПОМЕЩЕНИЙ:

	Покраска	47,1 м2
	Плитка	2,9 м2
	Потолочный карниз, H100 мм	25 п.м.
	Плинтус, H150мм	6,1 п.м.

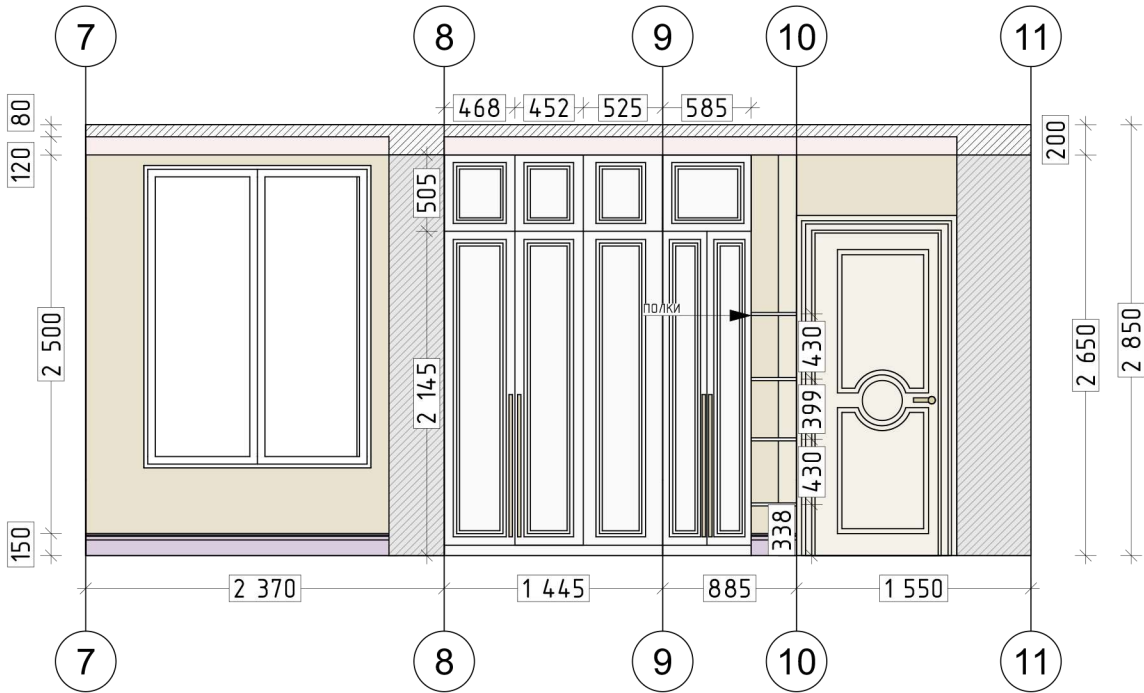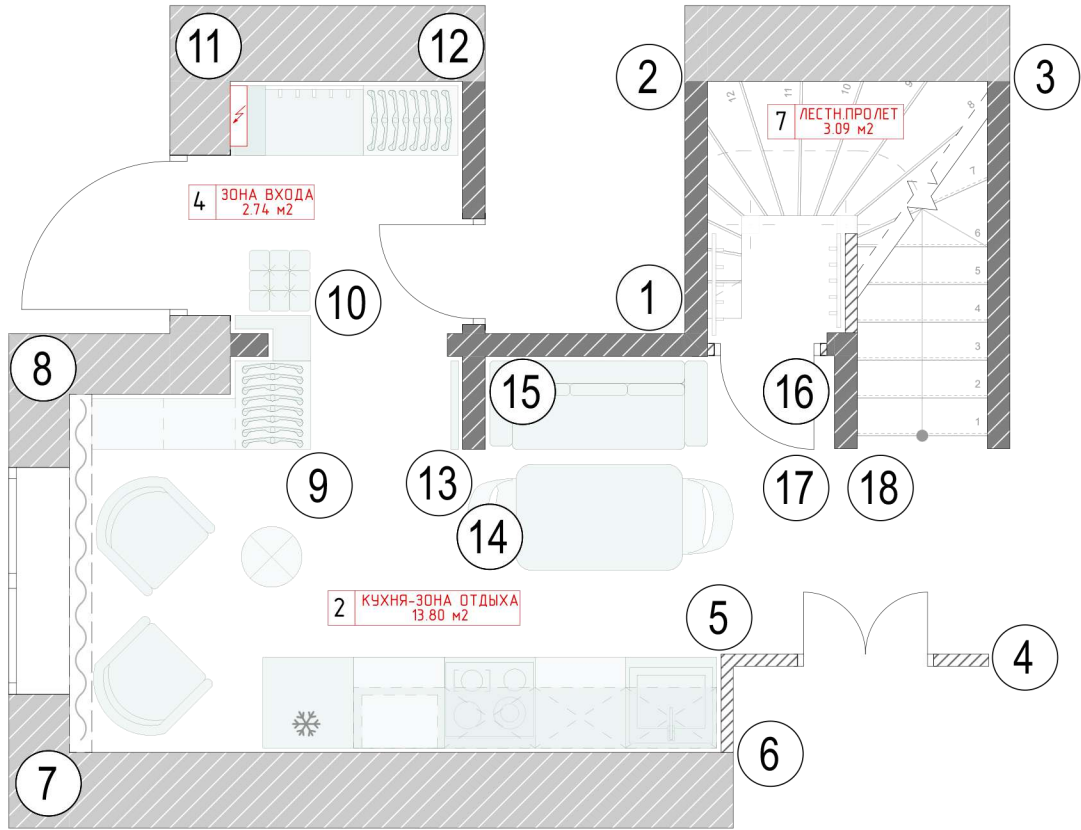

Должность	Фамилия	Дата	Подпись	Развертка по стенам. Кухня. Зона входа. Лестничный пролет	Стадия	Лист	Листов
Архитектор					ДП	18	
Дизайнер							
Заказчик							

1

2

ПРИМЕЧАНИЕ:

Перепланировку квартиры необходимо согласовывать в спец.учреждениях

Все размеры даны в мм.

На чертеже указано типовые размеры мебели
При заказе мебели обязательно произвести дополнительные замеры

Все размеры даны с учетом толщины чистовой отделки, 30 мм., во всех помещениях;

Данный лист включает в себя решения по габаритам мебели и предназначен для составления коммерческого предложения по изготовлению заказной мебели и обсуждению исполнительной документации

Размеры мебели и сантехники даны ориентировочно. Точные размеры уточнить у поставщика оборудования после дополнительных обмеров.

Размеры со * (звездочкой) уточнить дополнительно

Красные размеры выдержать в чистоте!

Расположение электро- и сантех- выводов кухни уточнить по тех.картам поставщика оборудования




Всю мебель вы можете приобрести в салоне ГК Фундамент

ЭКСПЛИКАЦИЯ ПОМЕЩЕНИЙ:


	3D Панель	2,81 м2
	Покраска	20,5 м2
	Покраска_02	20,5 м2
	Потолочный карниз, Н100 мм	8,4 п.м.
	Плинтус, Н150мм	6,5 п.м.
	Плинтус, Н70мм	4,4 п.м.



2

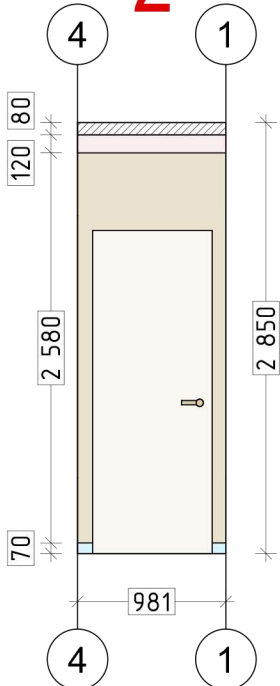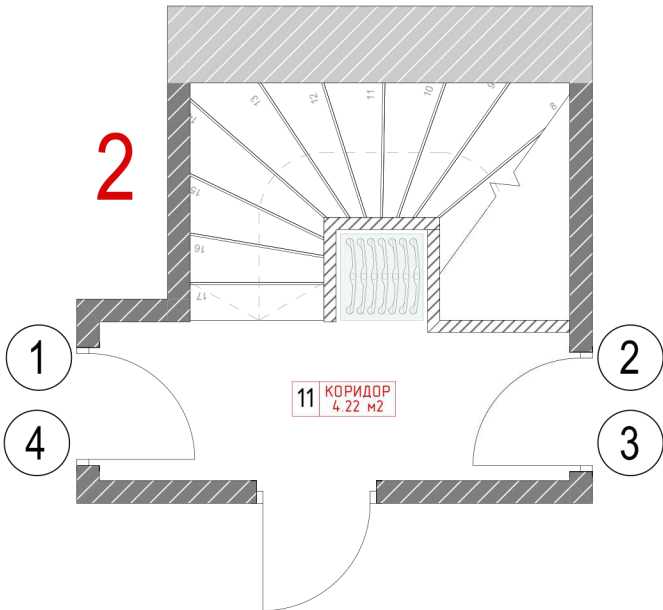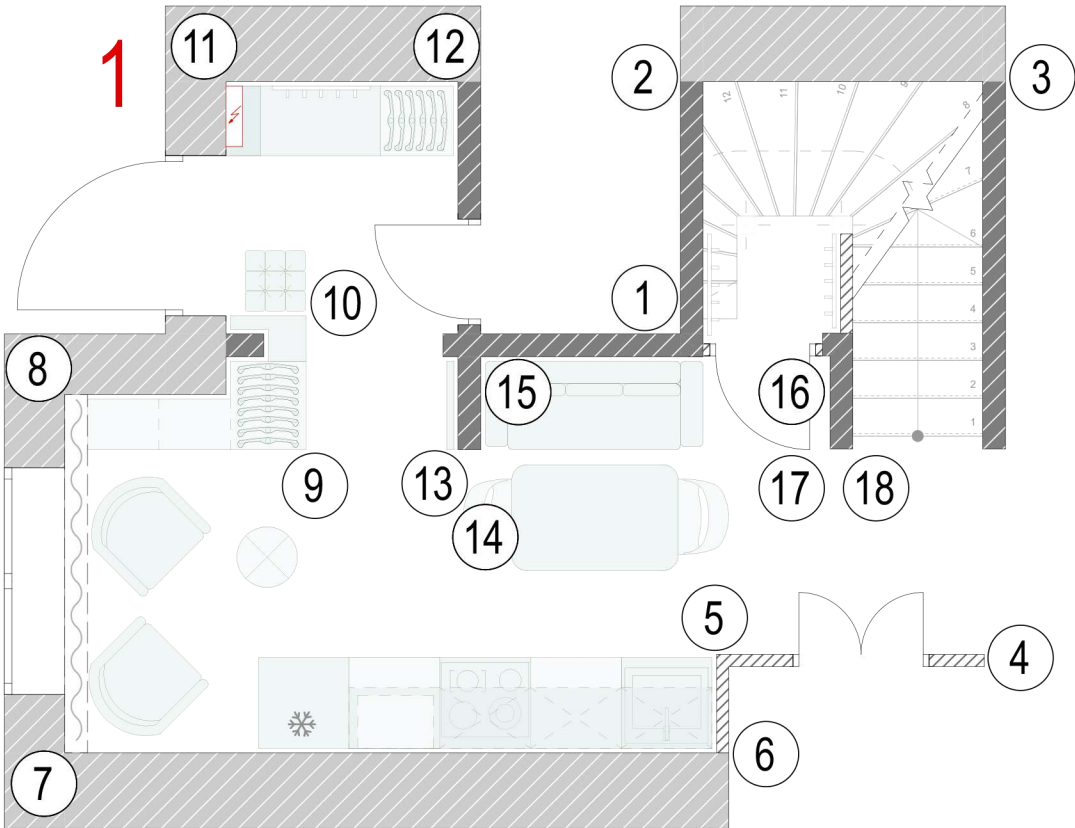

Должность	Фамилия	Дата	Подпись	Развертки по стенам. Кухня. Зона входа. Коридор 2 этаж	Стадия	Лист	Листов
Архитектор					ДП	19	
Дизайнер							
Заказчик							

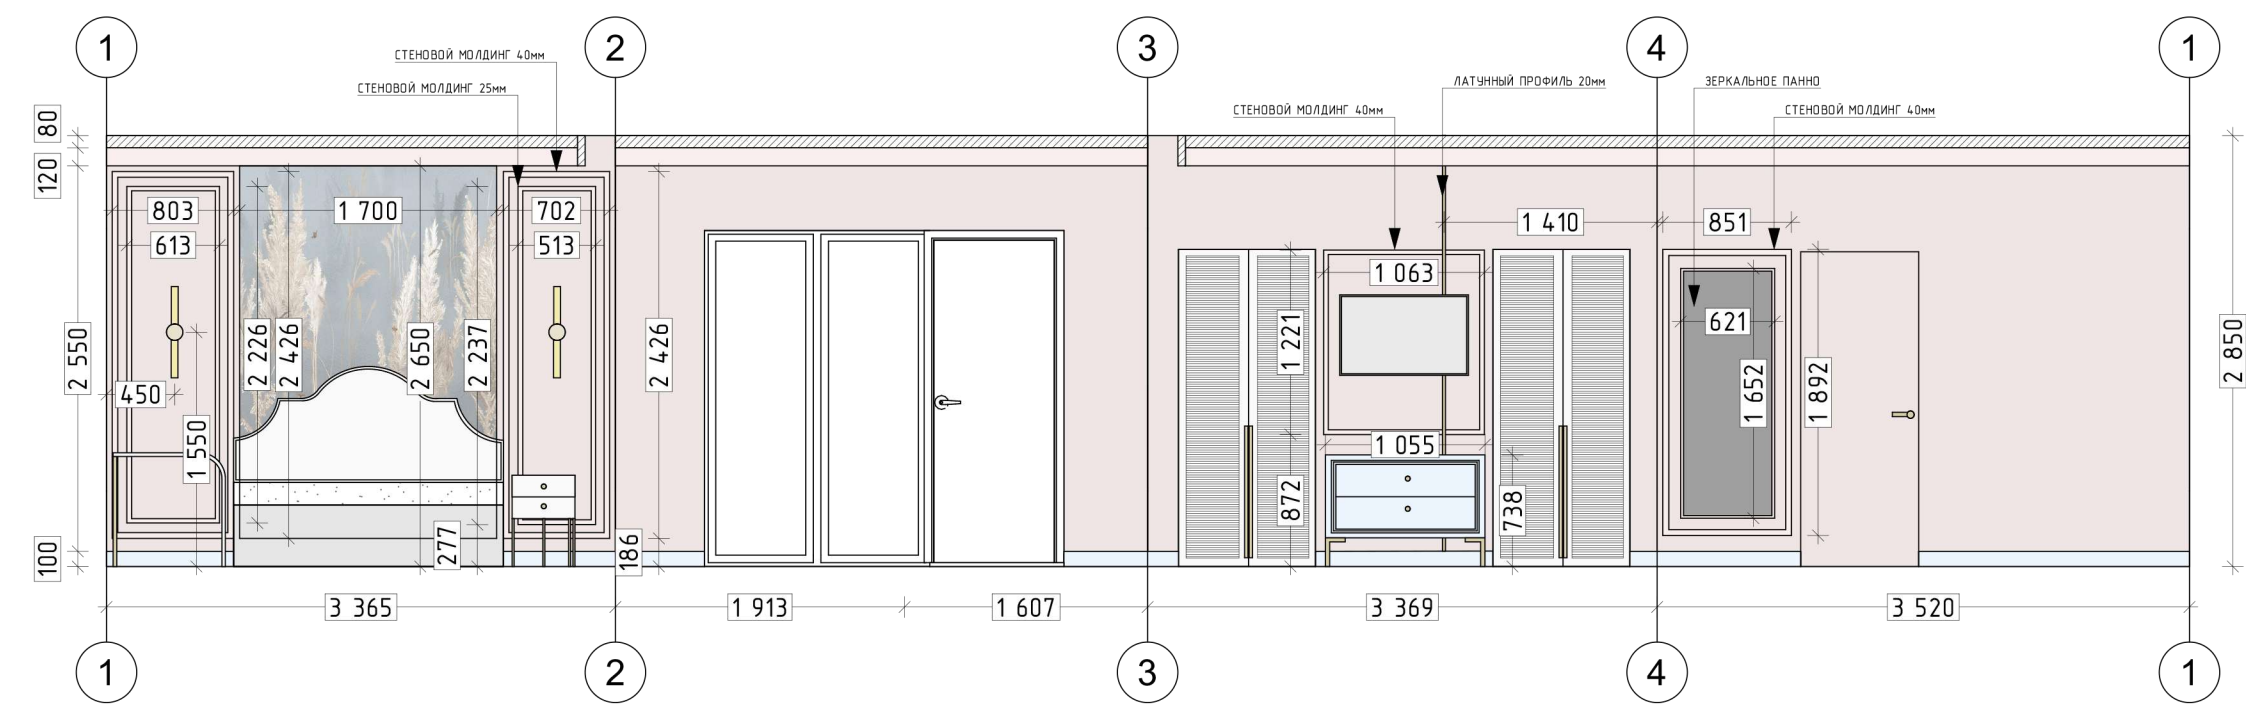

ПРИМЕЧАНИЕ:

Перепланировку квартиры необходимо согласовывать в спец.учреждениях

Все размеры даны в мм.

На чертеже указано типовые размеры мебели
При заказе мебели обязательно произвести дополнительные замеры

Все размеры даны с учетом толщины чистовой отделки, 30 мм., во всех помещениях;

Данный лист включает в себя решения по габаритам мебели и предназначен для составления коммерческого предложения по изготовлению заказной мебели и обсуждению исполнительной документации

Размеры мебели и сантехники даны ориентировочно. Точные размеры уточнить у поставщика оборудования после дополнительных обмеров.

Размеры со * (звездочкой) уточнить дополнительно




Красные размеры выдержать в чистоте!

Расположение электро- и сантех- выводов кухни уточнить по тех.картам поставщика оборудования


Всю мебель вы можете приобрести в салоне ГК Фундамент

ЭКСПЛИКАЦИЯ ПОМЕЩЕНИЙ:

	Покраска_03	34,5 м2
	Фреска	
	Потолочный карниз, Н100 мм	13,1 п.м.
	Плинтус, Н100мм	9,6 п.м.

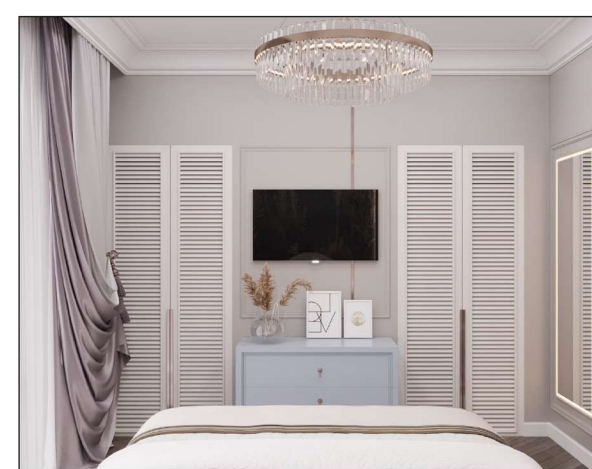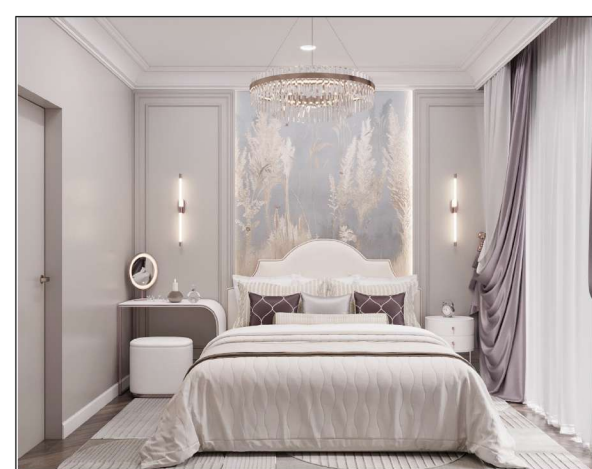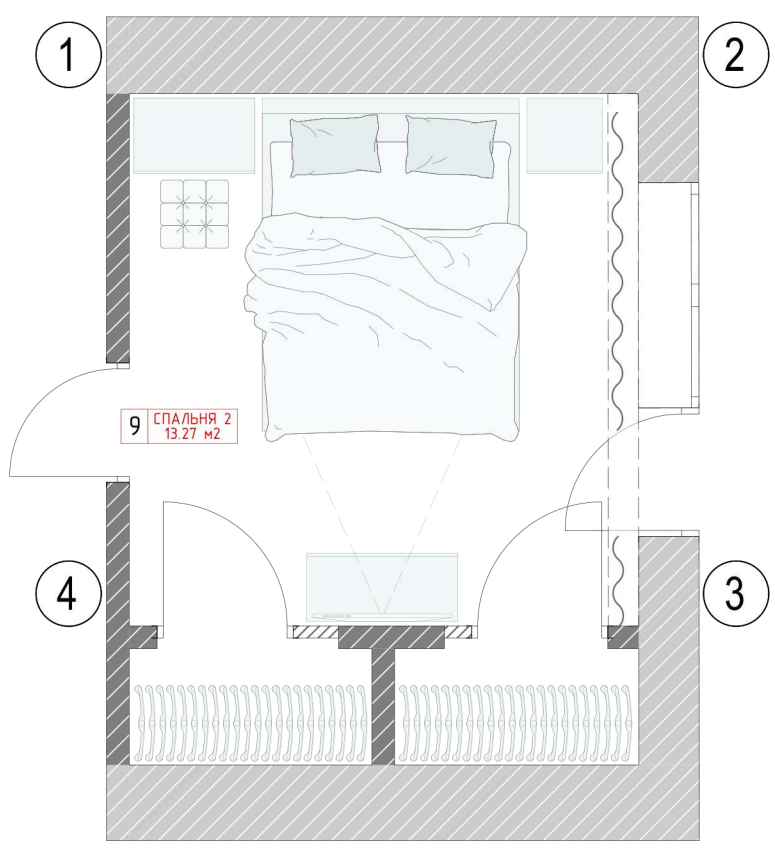

Должность	Фамилия	Дата	Подпись	Развертки по стенам. Спальня 1	Стадия	Лист	Листов
Архитектор					ДП	20	
Дизайнер							
Заказчик							

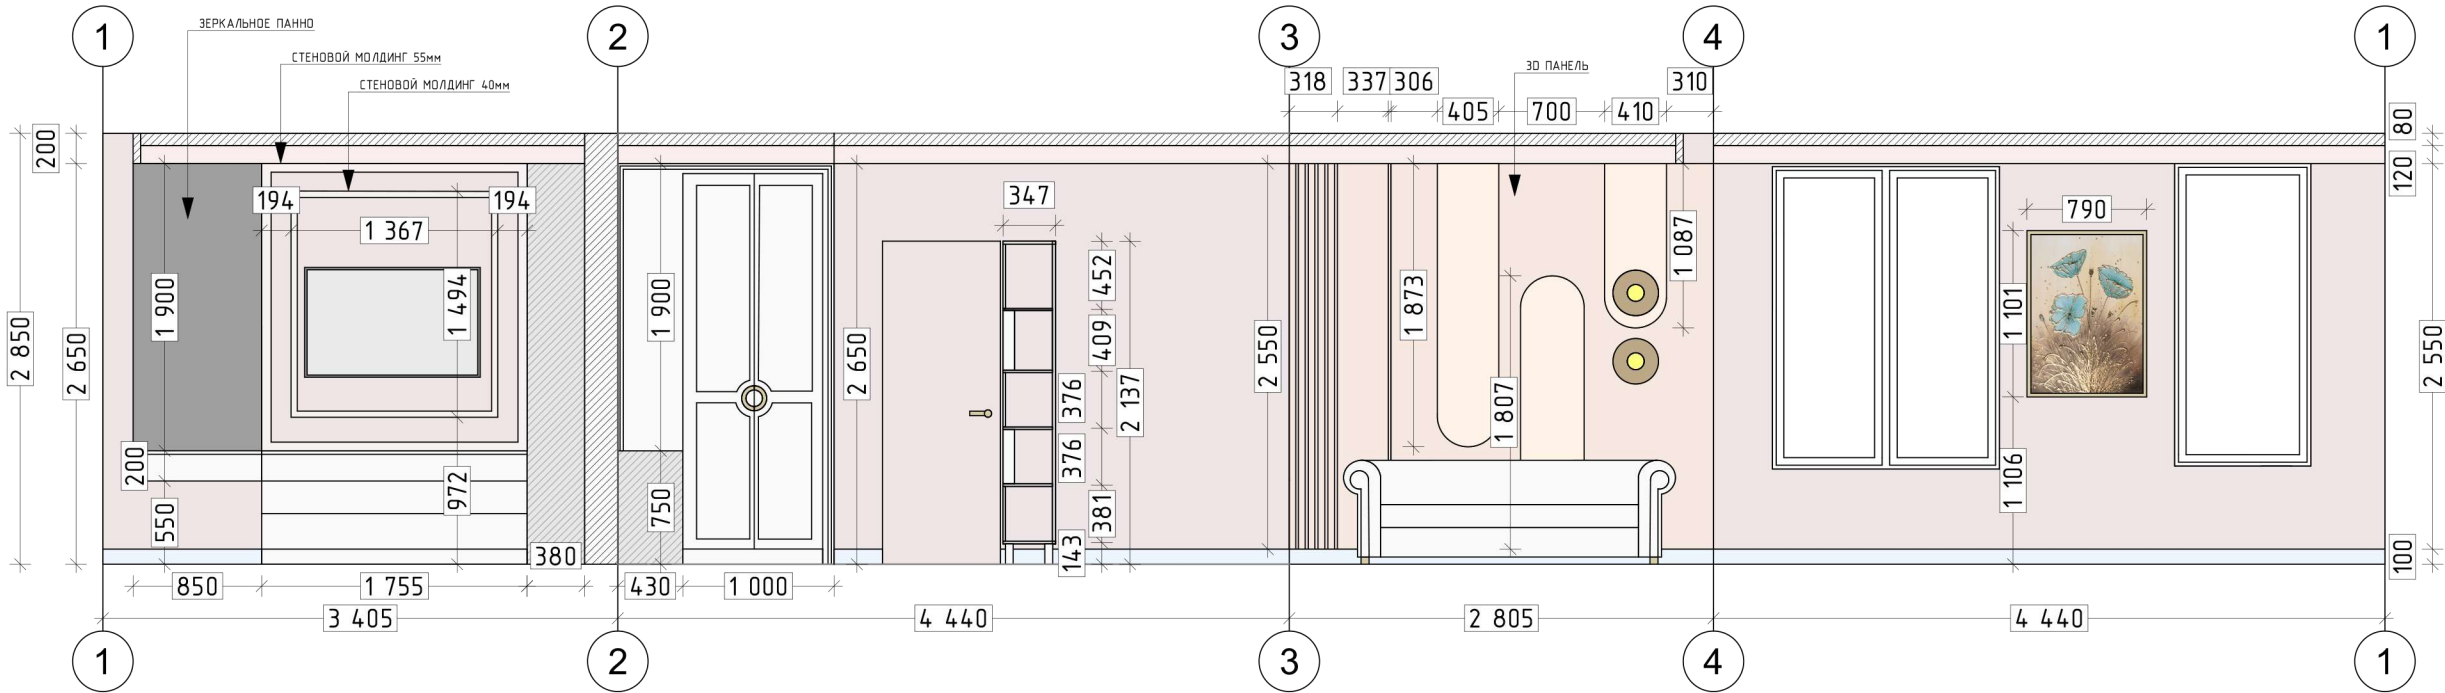

ПРИМЕЧАНИЕ:

Перепланировку квартиры необходимо согласовывать в спец.учреждениях

Все размеры даны в мм.

На чертеже указано типовые размеры мебели
При заказе мебели обязательно произвести дополнительные замеры

Все размеры даны с учетом толщины чистовой отделки, 30 мм., во всех помещениях;

Данный лист включает в себя решения по габаритам мебели и предназначен для составления коммерческого предложения по изготовлению заказной мебели и обсуждению исполнительной документации

Размеры мебели и сантехники даны ориентировочно.
Точные размеры уточнить у поставщика оборудования после дополнительных обмеров.

Размеры со * (звездочкой) уточнить дополнительно


Красные размеры выдержать в чистоте!

Расположение электро- и сантех- выводов кухни уточнить по тех.картам поставщика оборудования



Всю мебель вы можете приобрести в салоне ГК Фундамент

ЭКСПЛИКАЦИЯ ПОМЕЩЕНИЙ:

	Покраска_03	38,5 м2
	Покраска_04 (3D Панель)	8 м2
	Потолочный карниз, Н100 мм	13,8 п.м.
	Плинтус, Н100мм	10,6 п.м.

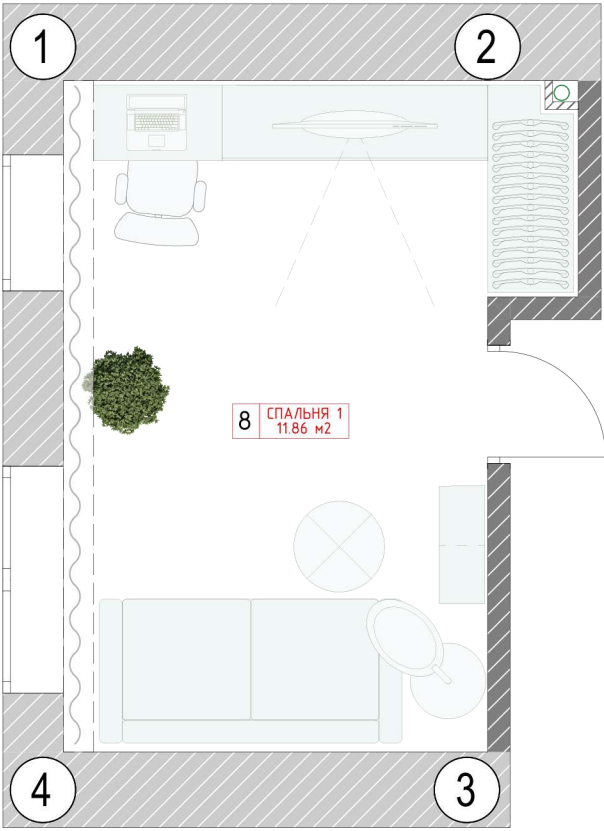

Должность	Фамилия	Дата	Подпись	Развертки по стенам. Спальня 2	Стадия	Лист	Листов
Архитектор					ДП	21	
Дизайнер							
Заказчик							

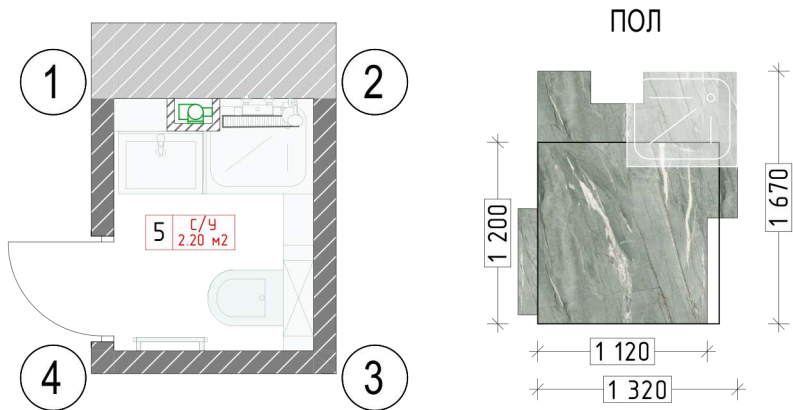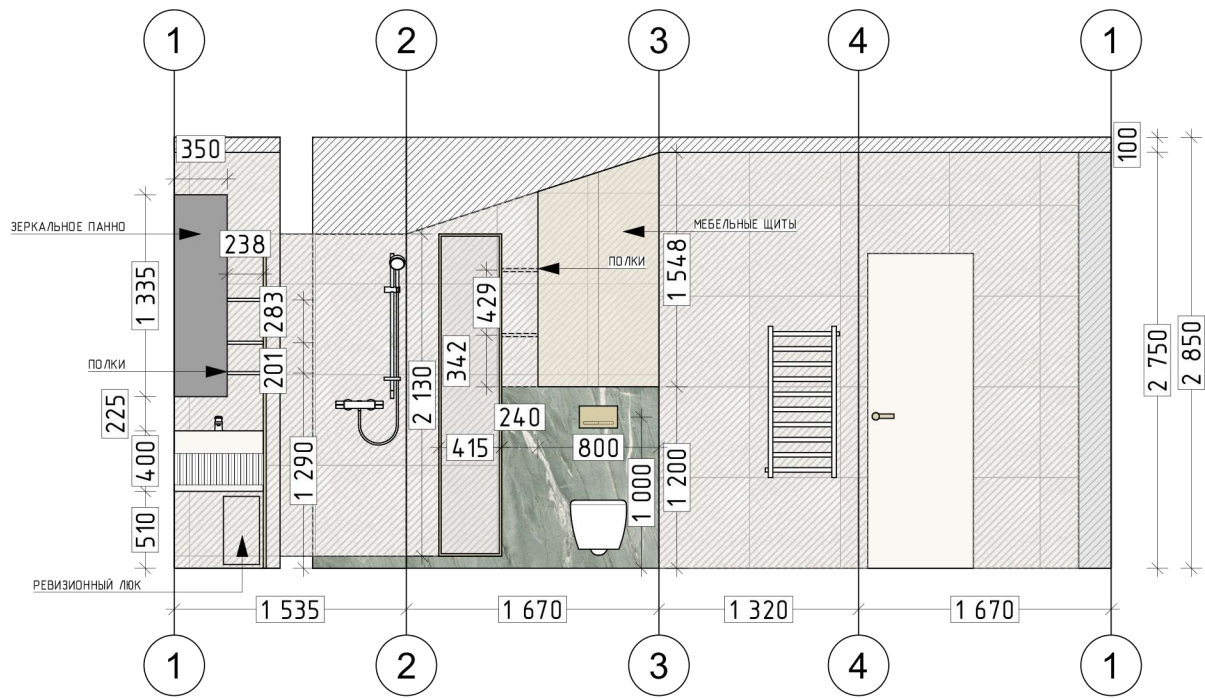

ПРИМЕЧАНИЕ:

Перепланировку квартиры необходимо согласовывать в спец.учреждениях

Все размеры даны в мм.

На чертеже указано типовые размеры мебели
При заказе мебели обязательно произвести дополнительные замеры

Все размеры даны с учетом толщины чистовой отделки, 30 мм., во всех помещениях;

Данный лист включает в себя решения по габаритам мебели и предназначен для составления коммерческого предложения по изготовлению заказной мебели и обсуждению исполнительной документации

Размеры мебели и сантехники даны ориентировочно. Точные размеры уточнить у поставщика оборудования после дополнительных обмеров.

Размеры со * (звездочкой) уточнить дополнительно


Красные размеры выдержать в чистоте!

Расположение электро- и сантех- выводов кухни уточнить по тех.картам поставщика оборудования



Всю мебель вы можете приобрести в салоне ГК Фундамент

ЭКСПЛИКАЦИЯ ПОМЕЩЕНИЙ:


	Керамогранит_Тип_1, 600x600 мм	15,5 м2
	Керамогранит_Тип_2, 1200x1200 мм	3,6 м2

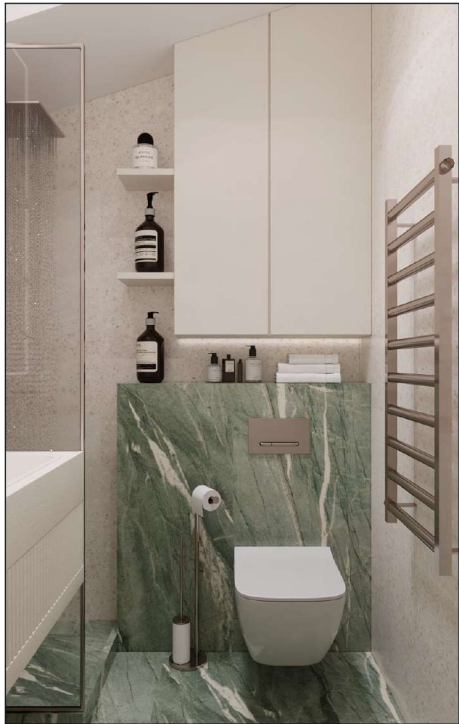

Должность	Фамилия	Дата	Подпись	Развертки по стенам. СУ_1 этаж	Стадия	Лист	Листов
Архитектор					ДП	22	
Дизайнер							
Заказчик							

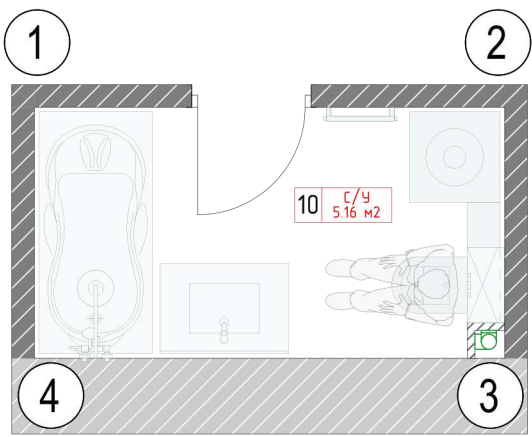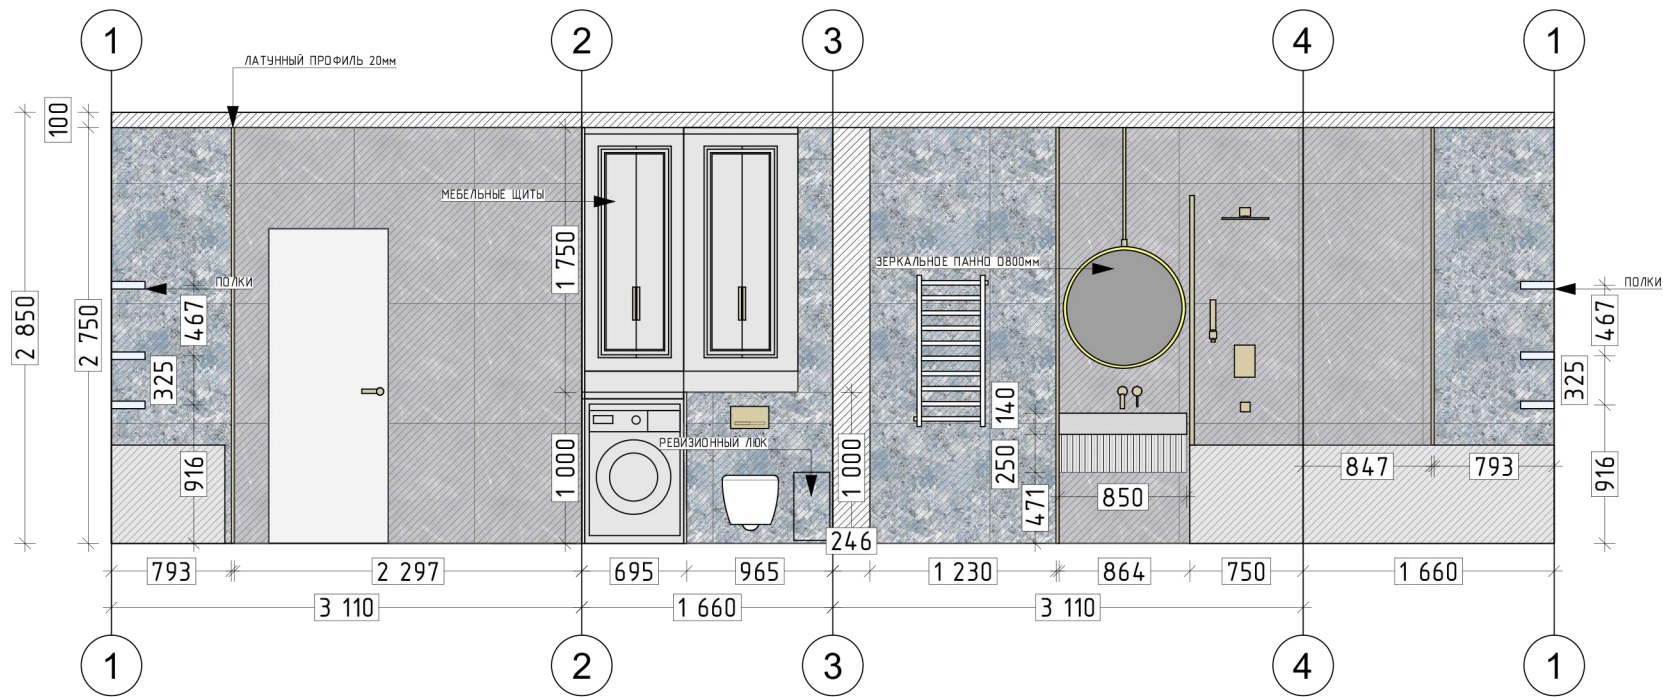

ПОЛ

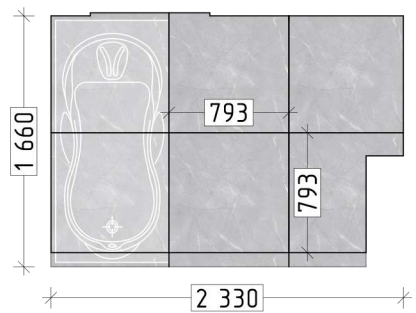

ПРИМЕЧАНИЕ:

Перепланировку квартиры необходимо согласовывать в спец.учреждениях

Все размеры даны в мм.

На чертеже указано типовые размеры мебели
При заказе мебели обязательно произвести дополнительные замеры

Все размеры даны с учетом толщины чистовой отделки, 30 мм., во всех помещениях;

Данный лист включает в себя решения по габаритам мебели и предназначен для составления коммерческого предложения по изготовлению заказной мебели и обсуждению исполнительной документации

Размеры мебели и сантехники даны ориентировочно. Точные размеры уточнить у поставщика оборудования после дополнительных обмеров.

Размеры со * (звездочкой) уточнить дополнительно

Красные размеры выдержать в чистоте!

Расположение электро- и сантех- выводов кухни уточнить по тех.картам поставщика оборудования

Всю мебель вы можете приобрести в салоне ГК Фундамент

ЭКСПЛИКАЦИЯ ПОМЕЩЕНИЙ:

Керамогранит_Тип_3, 793x793 мм	11,6 м2
Керамогранит_Тип_4, 793x793 мм	12,3 м2

Должность	Фамилия	Дата	Подпись	Развертки по стенам. СУ_2 этаж	Стадия	Лист	Листов
Архитектор					ДП	23	
Дизайнер							
Заказчик							

ВЕДОМОСТЬ ОТДЕЛКИ ПОМЕЩЕНИЙ:

№	Наименование помещения	Периметр помещения (п.м)		Пол		Потолок		Стены	Радиаторы	Кондиционеры	Окна
			Объём	Вид отделки	Объём	Вид отделки	Объём	Вид отделки			
1	Гостиная	14.26	15.01	Паркетная доска (кв.м)	2.06	Тип 1, ГКЛ, покраска, (кв.м.) 1 ур.	22.5	Покраска (кв.м.)	замена	установка	
			3.35	Теплый пол водяной (кв.м.)	10.96	Тип 2, ГКЛ, покраска, (кв.м.) 2 ур.	см. развертки	Фреска			
			7.8	Плинтус (п.м.)	13.9	Молдинг (п.м.)					
2	Кухня-зона отдыха	16.41	21.74	Керамогранит 600х1200 мм (кв.м.)	3.8	Тип 1, ГКЛ, покраска, (кв.м.) 1 ур.	68	Покраска_1 (кв.м.)			
			4.93	Теплый пол водяной (кв.м.)	13.2	Тип 2, ГКЛ, покраска, (кв.м.) 2 ур.	20.5	Покраска_2 (кв.м.)			
			21.74	Гидроизоляция (кв.м.)	25	Молдинг (п.м.)	3	Плитка (кв.м.)			
			9.4	Плинтус (п.м.)			2,81	3D Панель (кв.м.)			
3	Кательная	4.52		СМ. № 2 (кухня-зона отдыха)	0.96	Тип 3, ГКЛВ, покраска, (кв.м.)	12.9	Покраска (кв.м.)			
4	Зона входа	5.6		СМ. № 2 (кухня-зона отдыха)		СМ. № 2 (кухня-зона отдыха)		СМ. № 2 (кухня-зона отдыха)			
5	С/У 1 этаж	5.98	2.08	Керамогранит 1200х1200 мм (кв.м.)	2.13	Тип 3, ГКЛВ, покраска, (кв.м.)	15.5	Керамогранит 600х1200 (кв.м.)			
			0.73	Теплый пол водяной (кв.м.)			3.6	Керамогранит 1200х1200 (кв.м.)			
			2.08	Гидроизоляция (кв.м.)							
6	Гардероб-кладовка	8.5		СМ. № 2 (кухня-зона отдыха)			17	Покраска (кв.м.)			
7	Лестничный пролет	9.1	4.15	Массив дерева		СМ. № 11 (коридор 2 этаж)		СМ. № 2 (кухня-зона отдыха)			
8	Спальня 1	15.5	31.3	Паркетная доска (кв.м)	0.89	Тип 1, ГКЛ, покраска, (кв.м.) 1 ур.	34.5	Покраска (кв.м.)		установка	
			11.1	Плинтус (п.м.)	10.65	Тип 2, ГКЛ, покраска, (кв.м.) 2 ур.	см. развертки	Фреска			
					13.1	Молдинг (п.м.)					
9	Спальня 2	13.58	11.1	СМ. № 8 (спальня 1)	0.89	Тип 1, ГКЛ, покраска, (кв.м.) 1 ур.	38.5	Покраска_1 (кв.м.)		установка	
				Плинтус (п.м.)	11.08	Тип 2, ГКЛ, покраска, (кв.м.) 2 ур.	8	Покраска_2 (кв.м.)			
					13.8	Молдинг (п.м.)	см. развертки	3D Панель (кв.м.)			
10	С/У 2 этаж	9.54	3.7	Керамогранит 793х793 мм (кв.м.)	5.16	Тип 3, ГКЛВ, покраска, (кв.м.)	11.6	Керамогранит 793х793 серый (кв.м.)			
			3.7	Гидроизоляция (кв.м.)			12.3	Керамогранит 793х793 голубой (кв.м.)			
11	Коридор 2 этаж	8.66	5.6	СМ. № 8 (спальня 1)	6.6	Тип 4, ГКЛВ, покраска, (кв.м.)		СМ. № 2 (кухня-зона отдыха)			
				Плинтус (п.м.)	16.1	Молдинг (п.м.)					

ПРИМЕЧАНИЕ:

Объем материалов рассчитан на высоту потолка 2900 мм без учета запаса

При заказе повторно рассчитать количество элементов у поставщика

Все необходимые материалы Вы сможете приобрести в отделе снабжения ГК "Фундамент"

Должность	Фамилия	Дата	Подпись		Стадия	Лист	Листов
Архитектор						24	
Дизайнер					ДП		
Заказчик				Ведомость отделки помещений			

ВЕДОМОСТЬ ОТДЕЛКИ ПОМЕЩЕНИЙ:

№	Наименование помещения	Периметр помещения (п.м)		Пол		Потолок		Стены	Радиаторы	Кондиционеры	Окна
			Объём	Вид отделки	Объём	Вид отделки	Объём	Вид отделки			
12	Лестница			СМ. № 7 (лестничный пролет)				СМ. № 2 (кухня-зона отдыха)			
						СМ. № 11 (коридор 2 этаж)					
13	Гардероб 1	4.75		СМ. № 8 (спальня 1)	1.32	Тип 1, ГКЛ, покраска, (кв.м.) 1 ур.	14	Покраска (кв.м.)			
14	Гардероб 2	4.77		СМ. № 8 (спальня 1)	1.32	Тип 1, ГКЛ, покраска, (кв.м.) 1 ур.	14	Покраска (кв.м.)			

ПРИМЕЧАНИЕ:

Объём материалов рассчитан на высоту потолка 2900 мм без учета запаса

При заказе повторно рассчитать количество элементов у поставщика

Все необходимые материалы Вы сможете приобрести в отделе снабжения ГК "Фундамент"

Должность	Фамилия	Дата	Подпись		Стадия	Лист	Листов	
Архитектор					ДП	25		
Дизайнер								
Заказчик				Ведомость отделки помещений				



ПРИМЕЧАНИЕ:
Визуализации не являются технической документацией, при проведении ремонтно-строительных работ необходимо руководствоваться чертежами

Изображения и цвета могут незначительно отличаться, в зависимости от разрешения и настроек монитора, а также условий печати

Должность	Фамилия	Дата	Подпись	Визуализация. Гостиная	Стадия	Лист	Листов
Архитектор					ДП	26	
Дизайнер							
Заказчик							



ПРИМЕЧАНИЕ:
Визуализации не являются технической документацией, при проведении ремонтно-строительных работ необходимо руководствоваться чертежами

Изображения и цвета могут незначительно отличаться, в зависимости от разрешения и настроек монитора, а также условий печати

Должность	Фамилия	Дата	Подпись	Визуализация. Кухня. Зона входа	Стадия	Лист	Листов
Архитектор					ДП	27	
Дизайнер							
Заказчик							



ПРИМЕЧАНИЕ:
Визуализации не являются технической документацией, при проведении ремонтно-строительных работ необходимо руководствоваться чертежами

Изображения и цвета могут незначительно отличаться, в зависимости от разрешения и настроек монитора, а также условий печати

Должность	Фамилия	Дата	Подпись	Визуализация. Кухня. Зона входа_2	Стадия	Лист	Листов
Архитектор					ДП	28	
Дизайнер							
Заказчик							



ПРИМЕЧАНИЕ:
Визуализации не являются технической документацией, при проведении ремонтно-строительных работ необходимо руководствоваться чертежами

Изображения и цвета могут незначительно отличаться, в зависимости от разрешения и настроек монитора, а также условий печати


Должность	Фамилия	Дата	Подпись	Визуализация. Спальня 1.	Стадия	Лист	Листов
Архитектор					ДП	29	
Дизайнер							
Заказчик							



ПРИМЕЧАНИЕ:
Визуализации не являются технической документацией, при проведении ремонтно-строительных работ необходимо руководствоваться чертежами

Изображения и цвета могут незначительно отличаться, в зависимости от разрешения и настроек монитора, а также условий печати

Должность	Фамилия	Дата	Подпись	Визуализация. Спальня 2.	Стадия	Лист	Листов
Архитектор					ДП	30	
Дизайнер							
Заказчик							

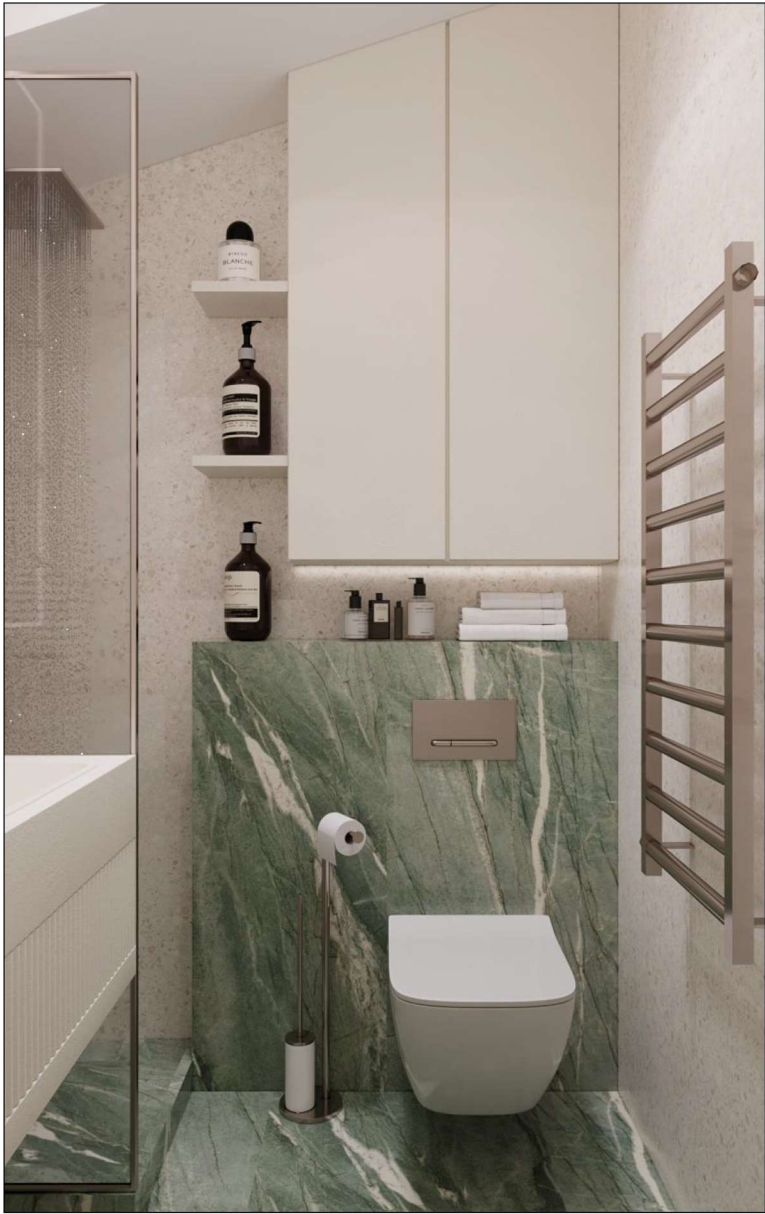

ПРИМЕЧАНИЕ:
Визуализации не являются технической документацией, при проведении ремонтно-строительных работ необходимо руководствоваться чертежами

Изображения и цвета могут незначительно отличаться, в зависимости от разрешения и настроек монитора, а также условий печати

Должность	Фамилия	Дата	Подпись		Стадия	Лист	Листов
Архитектор					ДП	31	
Дизайнер				Визуализация. С/У 1 этаж.			
Заказчик							



ПРИМЕЧАНИЕ:
Визуализации не являются технической документацией, при проведении ремонтно-строительных работ необходимо руководствоваться чертежами

Изображения и цвета могут незначительно отличаться, в зависимости от разрешения и настроек монитора, а также условий печати

Должность	Фамилия	Дата	Подпись		Стадия	Лист	Листов
Архитектор				Визуализация. С/У 2 этаж.	ДП	32	
Дизайнер							
Заказчик							